


พุกพลาสติก 37 มม. และตะปูเกลียว เอสซีจี
ทุกระยะ 50 ซม.

ไม้ฝา เอสซีจี คว้านตามลอนกระเบื้อง
ปิดเสมอหลังปีก คสล. และหลังกระเบื้อง

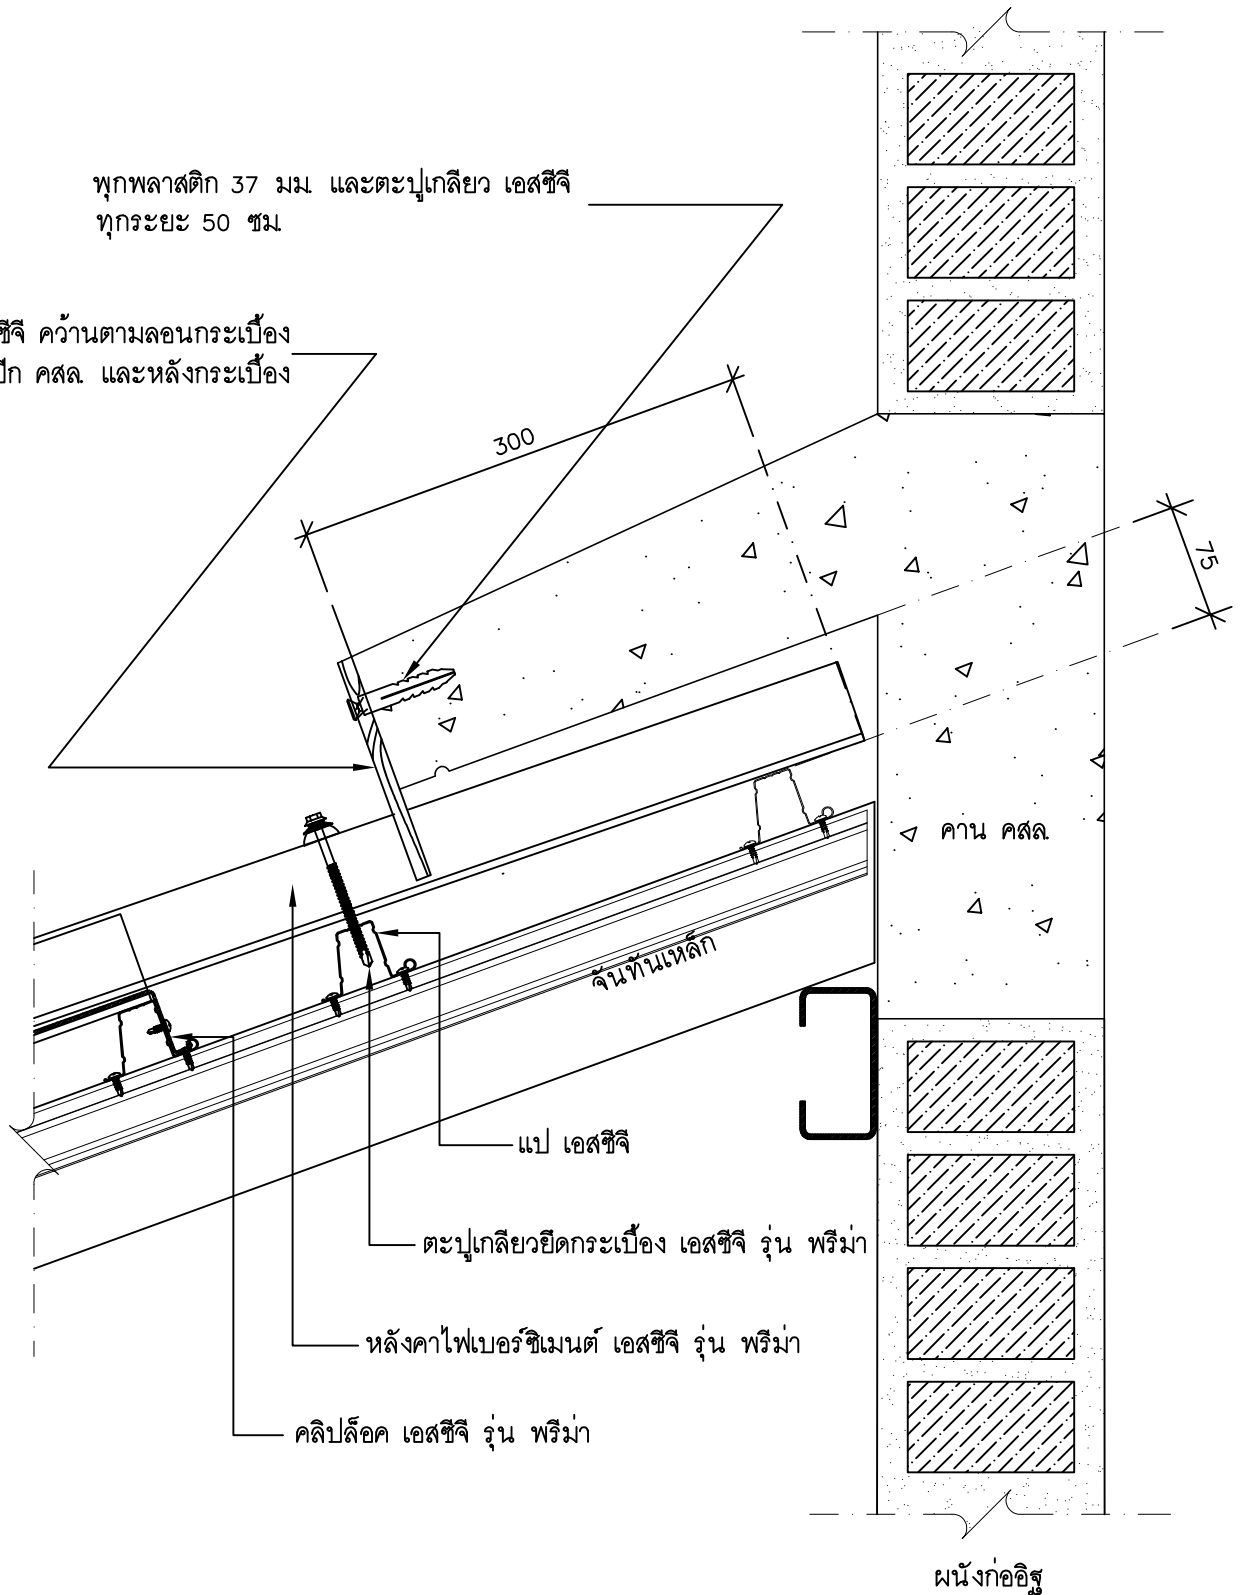

UNLESS OTHERWISE STATED
ALL DIMENSIONS
ARE IN MILLIMETRES

DRN:
ROEKDI T.

CHK:
ADISAK S.

ISSUED:
07-2018

SCALE:
1:5

TITLE:

การทำปีกคอนกรีตเสริมเหล็ก (หัวกระเบื้องชนผนัง)

DRG.NO.:

PM-E-01

