


ปีก คสล. คลุมหลังกระเบื้องไม่น้อยกว่า 30 ซม.

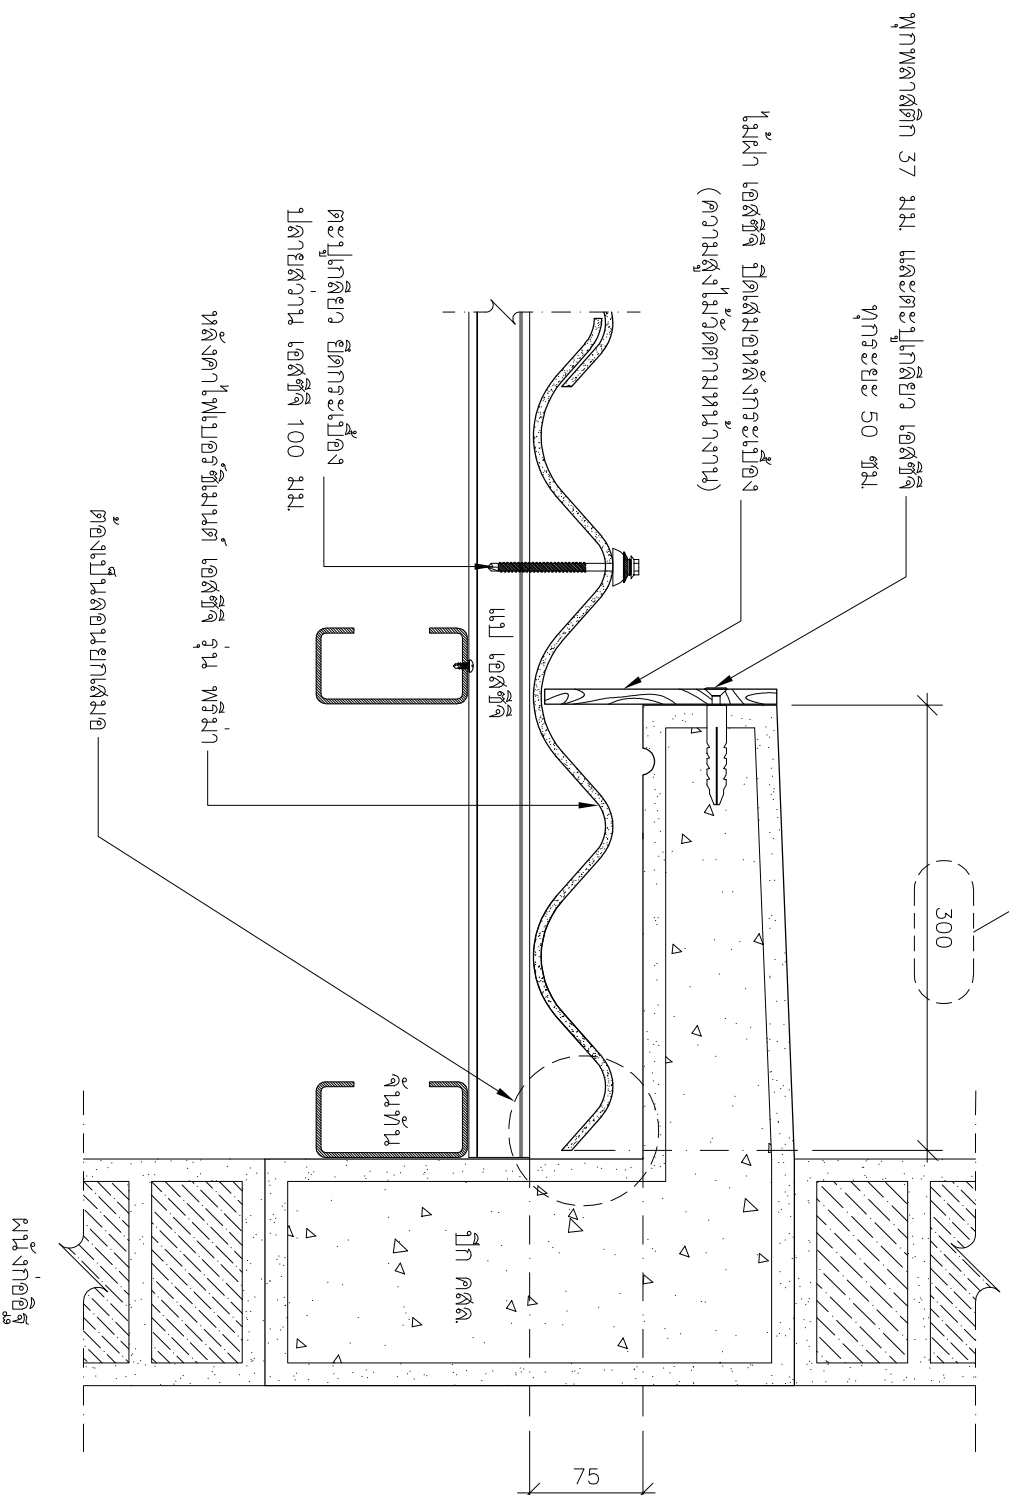

ทุกพลาตติก 37 มม. และตะปูเกลียว เอสซีจี
ทุกระยะ 50 ซม.

ไม้ฝา เอสซีจี ปิดเสมอหลังกระเบื้อง
(ความสูงไม้วัดตามหน้างาน)

ตะปูเกลียว ยึดกระเบื้อง
ปลายสว่าน เอสซีจี 100 มม.

หลังคาเพาเวอร์ซีเมนต์ เอสซีจี รุ่น พรีเม็กซ์

ต้องเป็นลอนยกเสมอ

ผนังก่ออิฐ

UNLESS OTHERWISE STATED

ALL DIMENSIONS

ARE IN MILLIMETRES

DRN:	ROEKDI T.
CHK:	ADISAK S.
ISSD:	08-2018
SCALE:	1:5

TITLE:	การทำปีก คสล. บริเวณข้างกระเบื้องชนผนัง และติดตั้งไม้ฝา เอสซีจี ปิดทับข้างปีก คสล.
DRAWN:	PM-E-02

