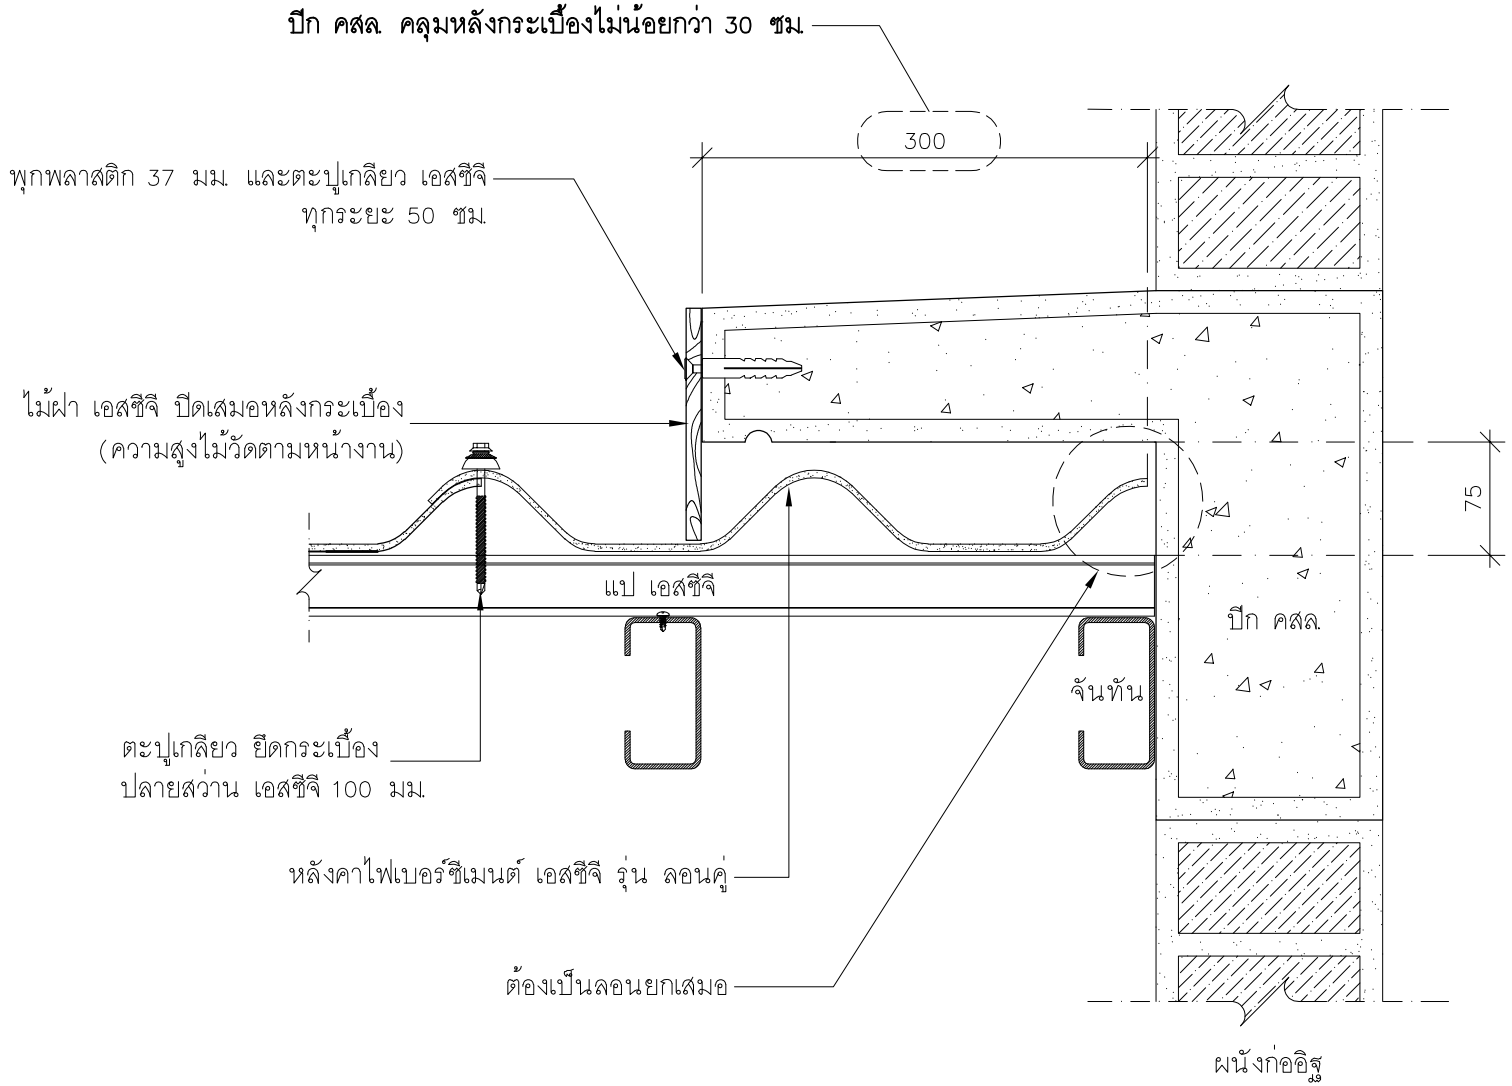

UNLESS OTHERWISE STATED ALL DIMENSIONS ARE IN MILLIMETRES	DRN: ROEKDI T. CHK: ADISAK S. ISSED: 08–2018 SCALE: 1:5	TILE: การทำปีก คสล. บริเวณข้างกระเบื้องชนผนัง และติดตั้งไม้ฝา เอสซีจี ปิดทับข้างปีก คสล. DRG.NO.: RM–E–02	SCG