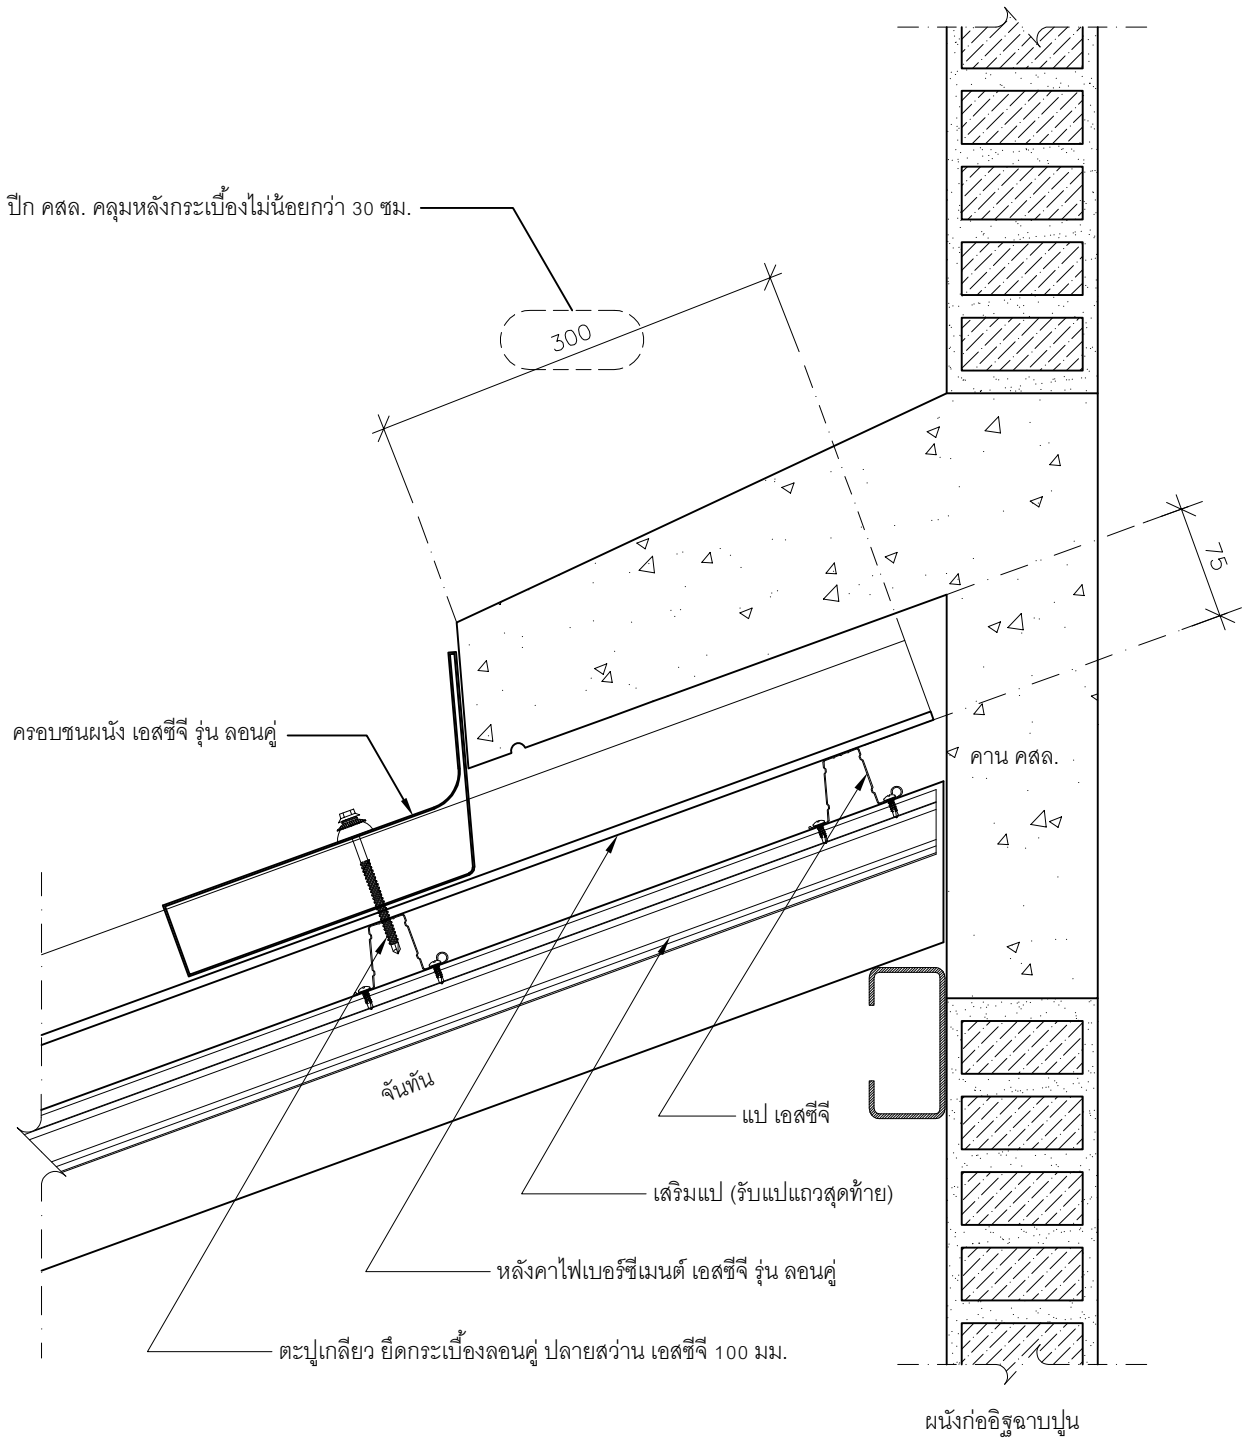

UNLESS OTHERWISE STATED ALL DIMENSIONS ARE IN MILLIMETRES	DRN: ROEKDI T. CHK: ADISAK S. ISSUED: 06-2018 SCALE: 1:5	TITLE: การทำปีก คสล. บริเวณหัวกระเบื้องชนผนัง และติดตั้งครอบชนผนัง เอสซีจี ปิดทับปีก คสล. DRG.NO.: RM-E-01