


แผ่นปิดรอยต่อ C-CO หน้ากว้าง 15 ซม.
คลุมบริเวณจุดต่อระหว่างหัวกระเบื้องกับบันลม
โดยคลุมด้านหัวกระเบื้อง 50 ซม.

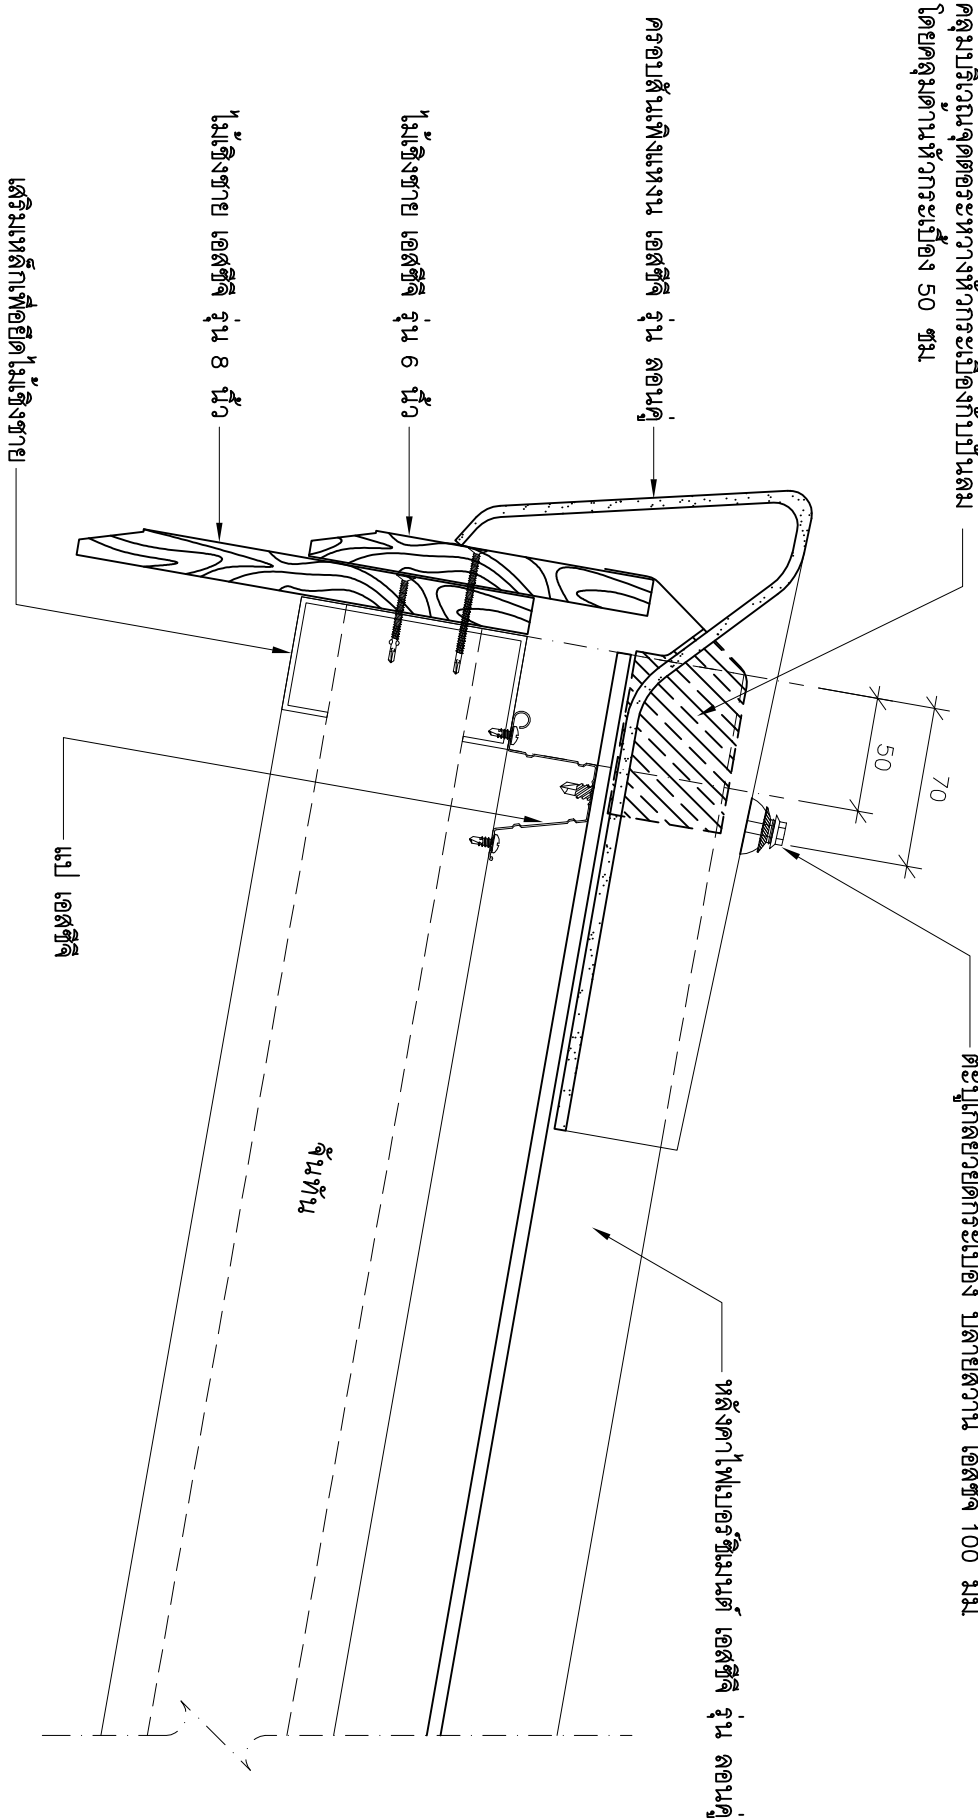

UNLESS OTHERWISE STATED

ALL DIMENSIONS

ARE IN MILLIMETRES

DRN: WANARACH K.

CHK: ADISAK S.

ISSUED: 31-5-2018

SCALE: 1: 3.3

TITLE:

การติดตั้งครอบหลังคาเหล็ก เอสซีจี รุ่น ลอนคู่ หลังคา LOW SLOPE

DRG NO.:

RM-A-07

