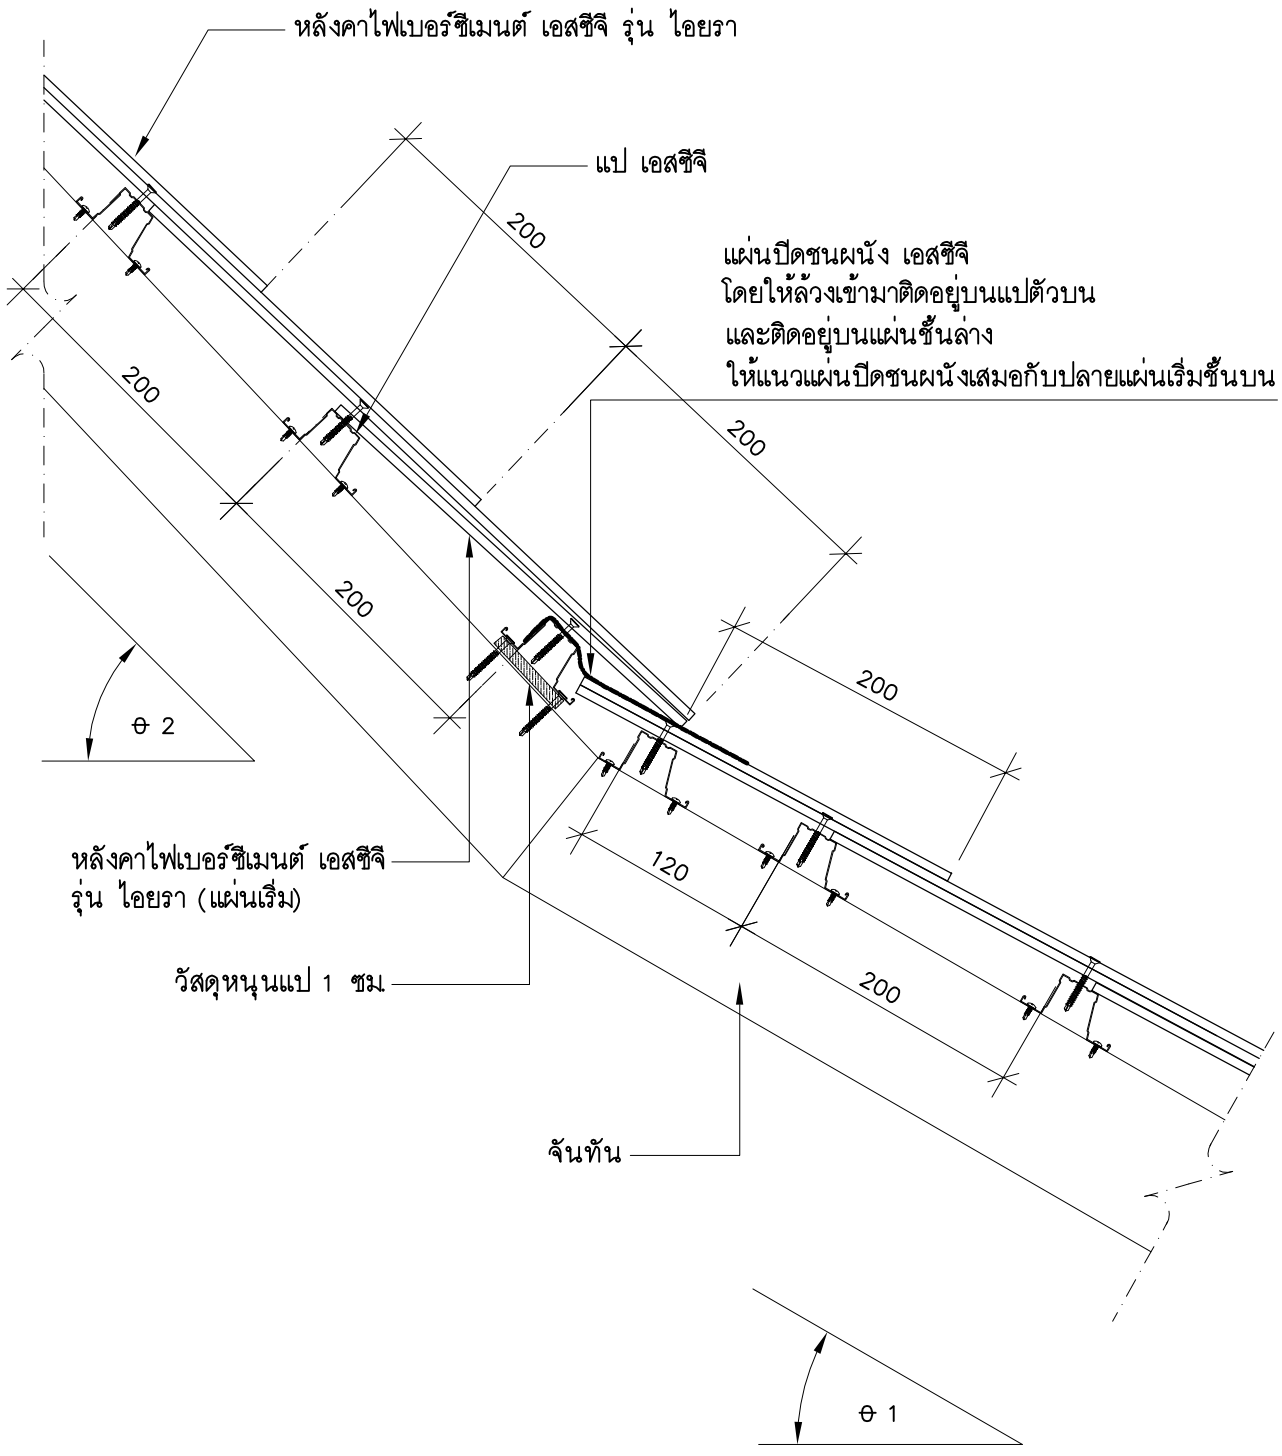

UNLESS OTHERWISE STATED ALL DIMENSIONS ARE IN MILLIMETRES	DRN: DONLAYA M. CHK: AJCHARA V. ISSUED: 07-2017 SCALE: 1:5	TITLE: การติดตั้งแผ่นปิดชนผนัง เอสซีจี บริเวณหลังคาเปลี่ยนความลาดชัน (3) DRG.NO.: AR-D-04