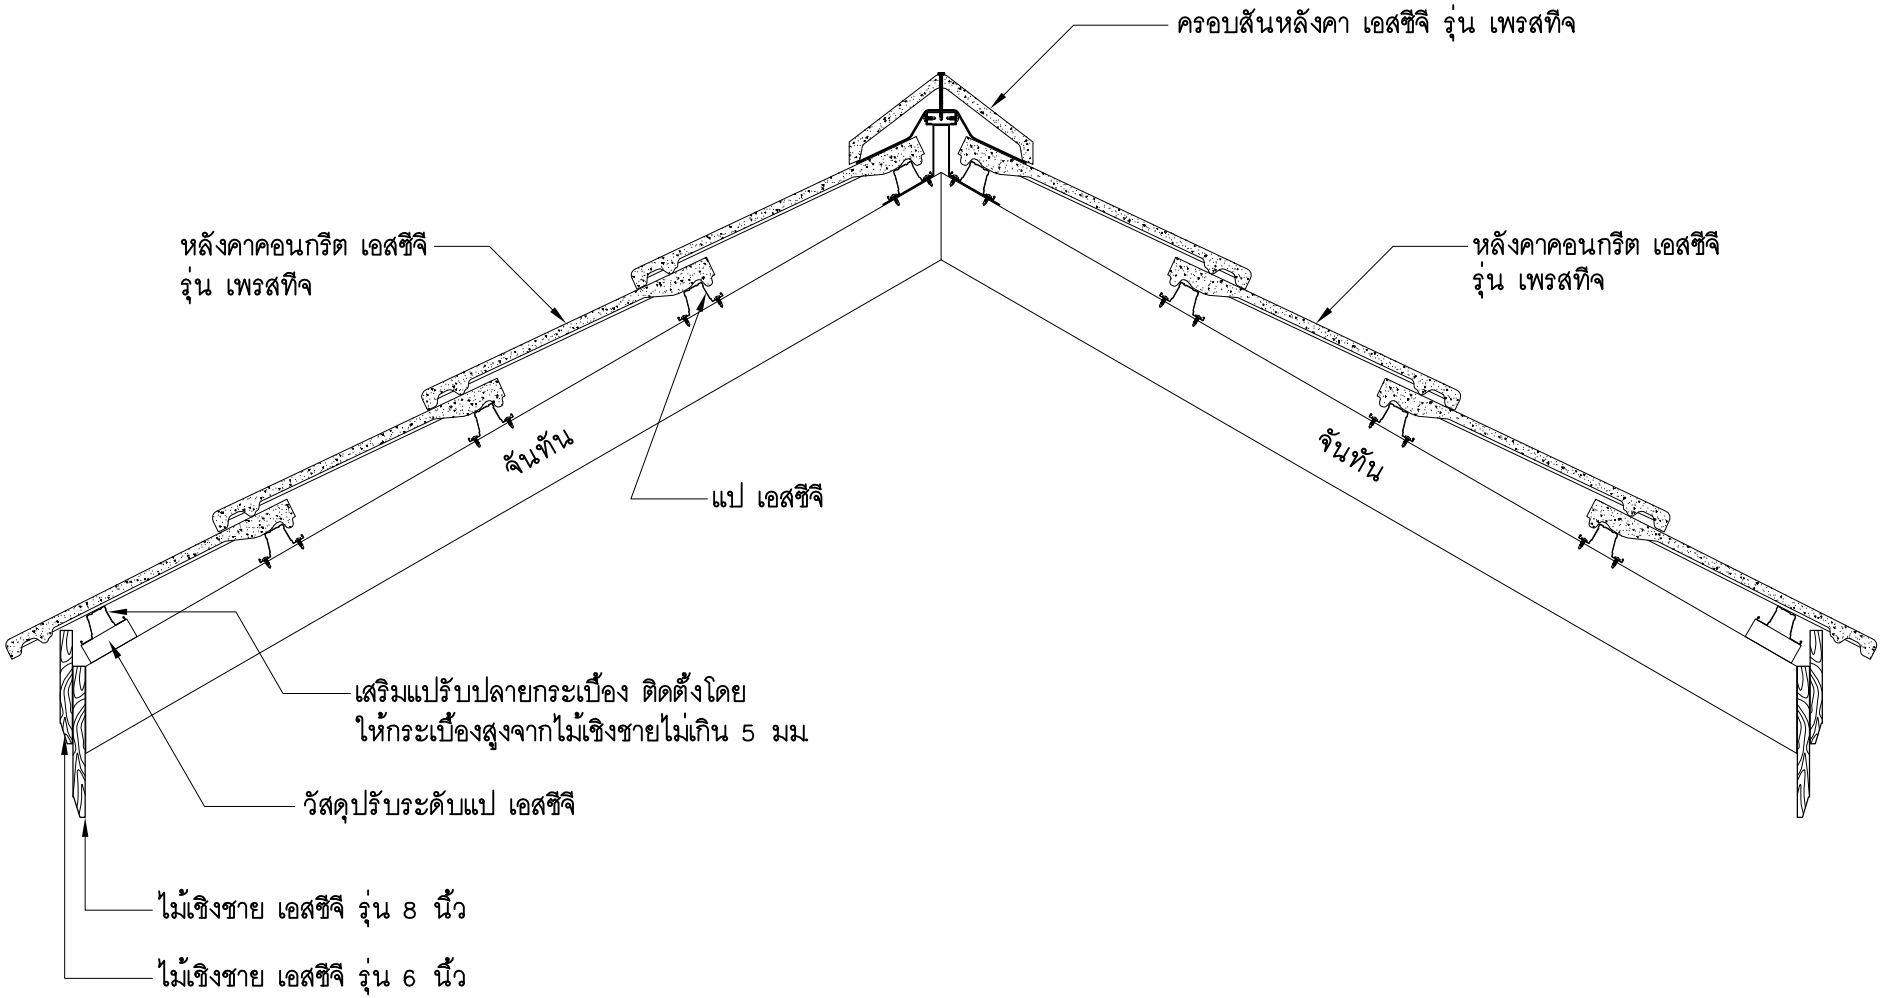

UNLESS OTHERWISE STATED ALL DIMENSIONS ARE IN MILLIMETRES	DRN: DONLAYA M. CHK: AJCHARA V. ISSED: 01–2017 SCALE: 1:10	TILE: การติดตั้งหลังคาคอนกรีต เอสซีจี รุ่น เพรสทีจ DRG.NO.: PT–A–01