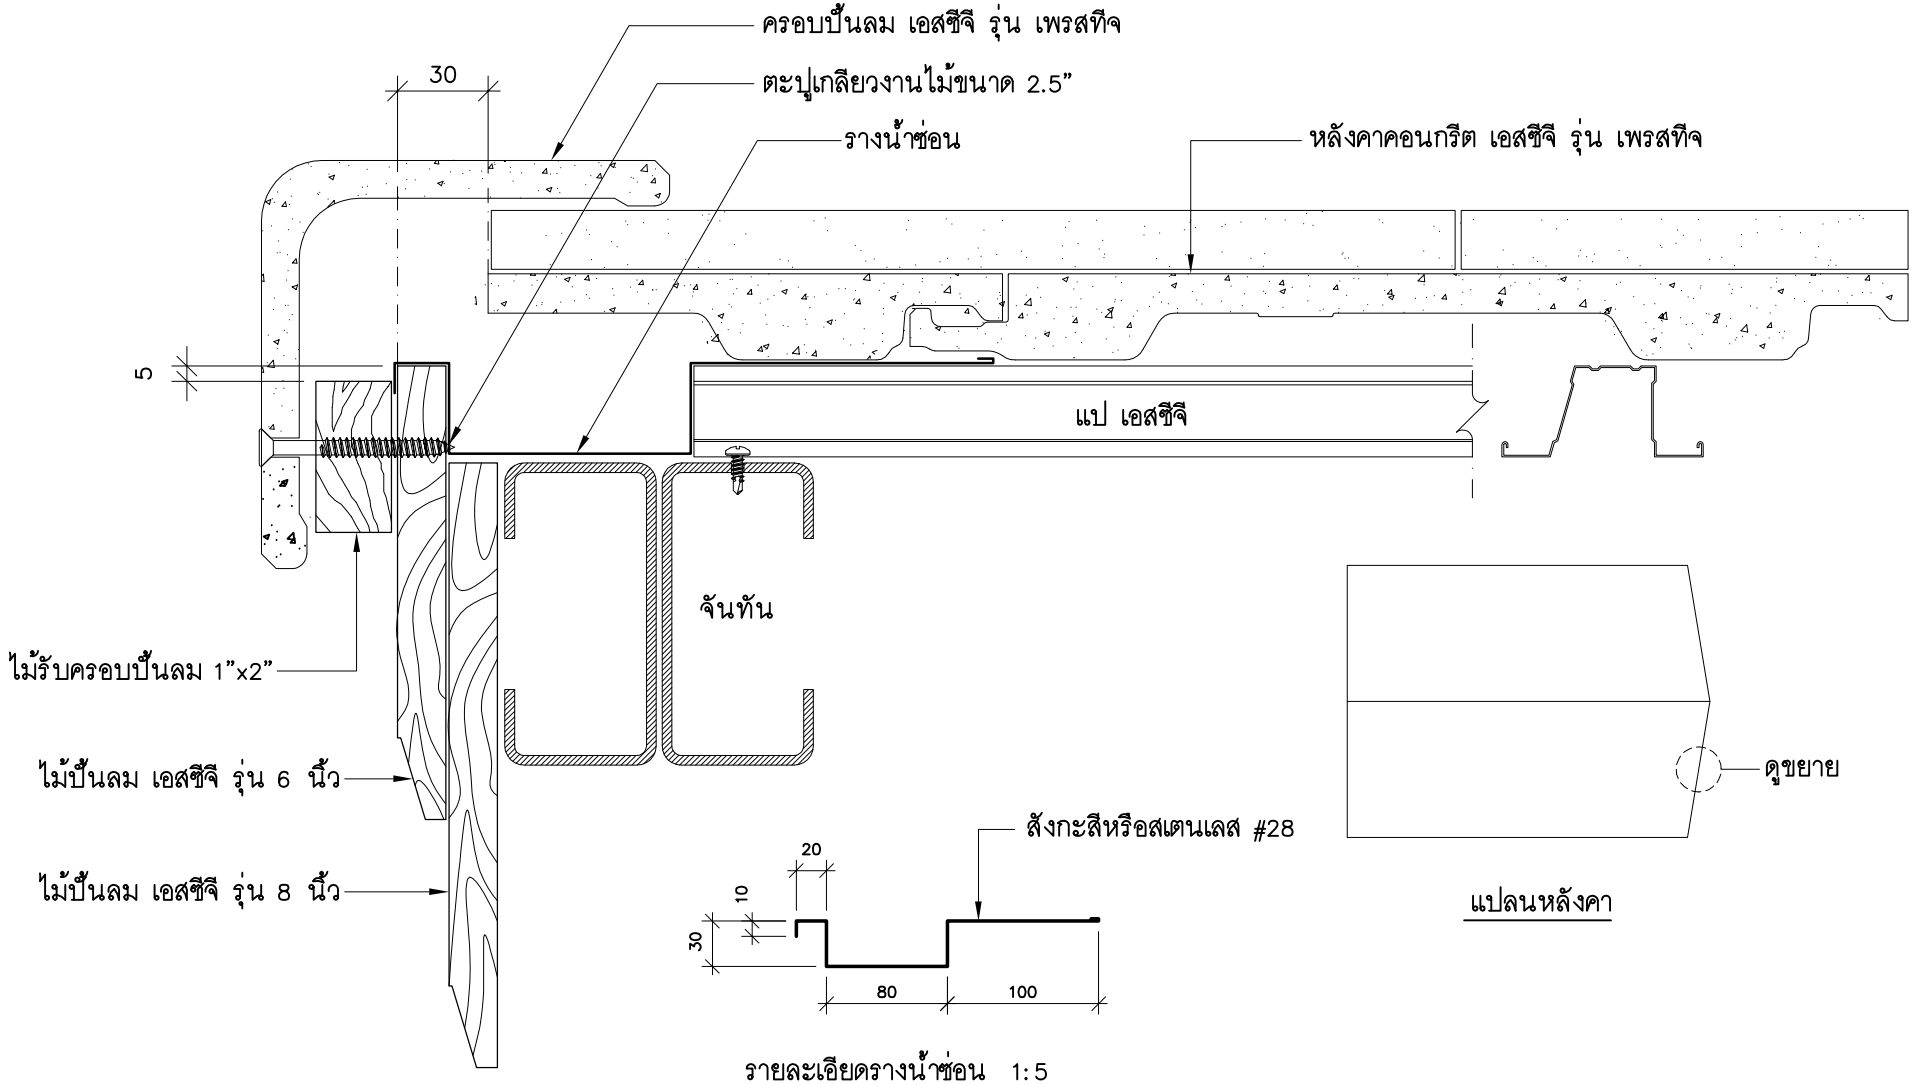

รายละเอียดรางน้ำซ่อน 1:5

แปลนหลังคา

รางน้ำซ่อนดังกล่าวใช้ในกรณีที่ปั้นลมเสี้ยว
ยาวไม่เกิน 6.00 เมตร ต่อด้าน

UNLESS OTHERWISE STATED ALL DIMENSIONS ARE IN MILLIMETRES	DRN: DONLAYA M.	TILE: การติดตั้งรางน้ำซ่อนบริเวณปั้นลมเสี้ยวของหลังคาปั้นลมเสี้ยว	SCG
	CHK: AJCHARA V.		
	ISSED: 01–2017		
	SCALE: 1:2.5	DRG.NO.: PT–C–03	