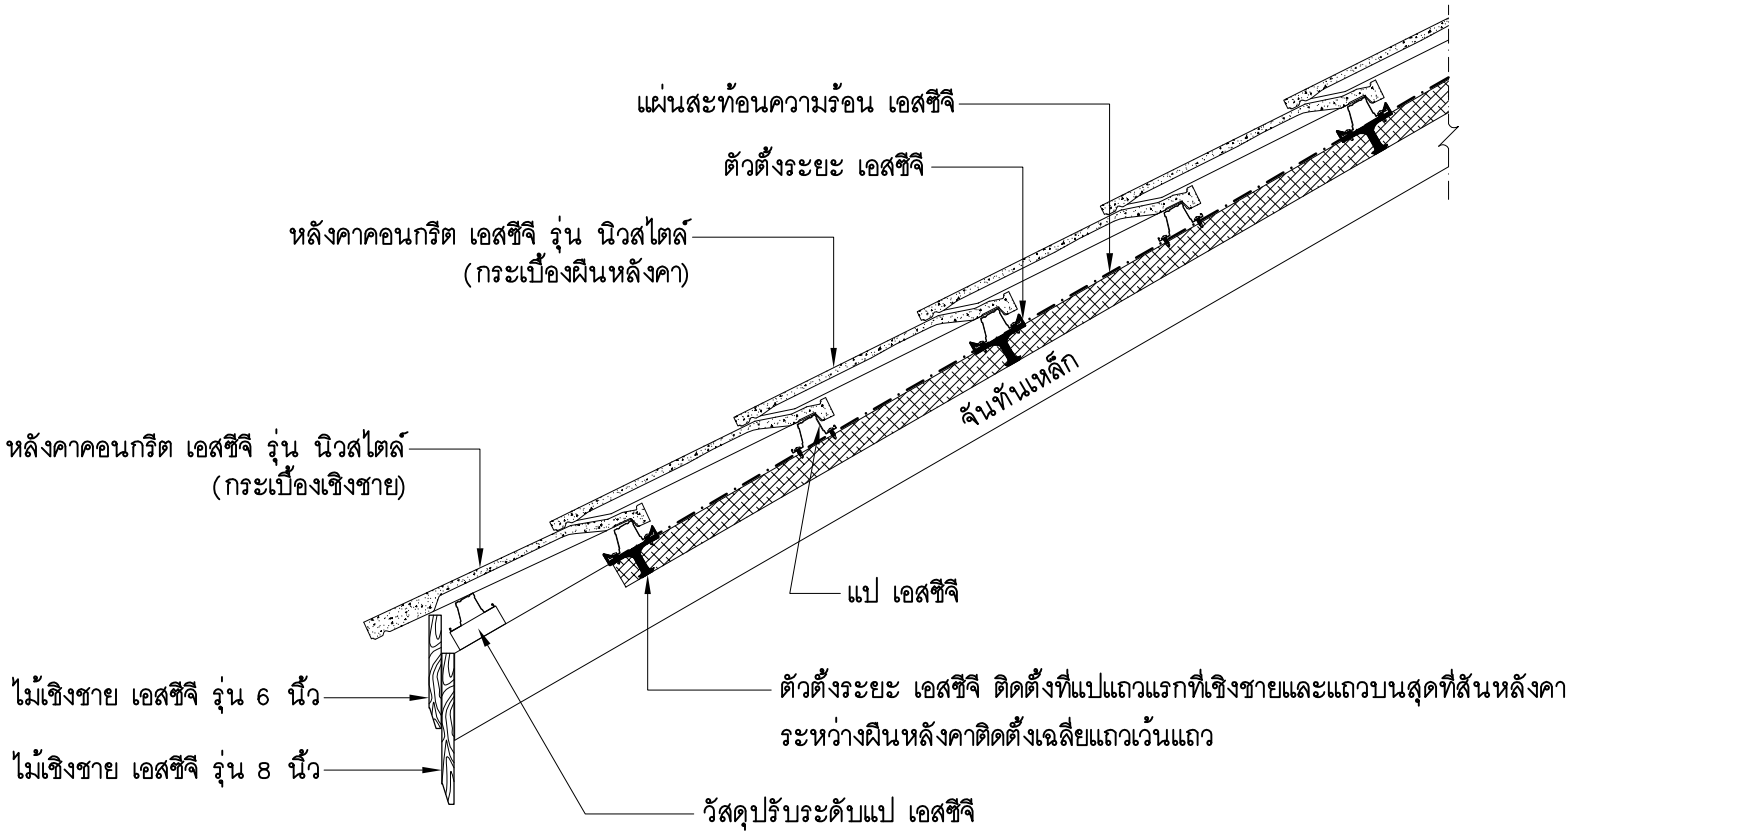

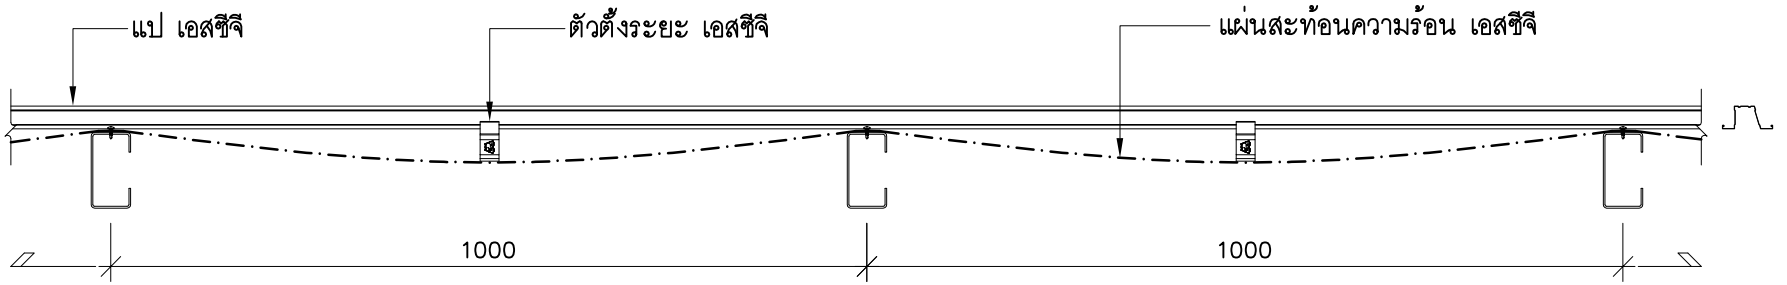

UNLESS OTHERWISE STATED ALL DIMENSIONS ARE IN MILLIMETRES	DRN: DONLAYA M. CHK: AJCHARA V. ISSED: 01–2017 SCALE: 1:10	TILE: การติดตั้งตัวตั้งระยะ (Gap Setting) หลังคาคอนกรีต เอสซีจี รุ่น นิวสไตล์ DRG.NO.: NT–A–13

SCG