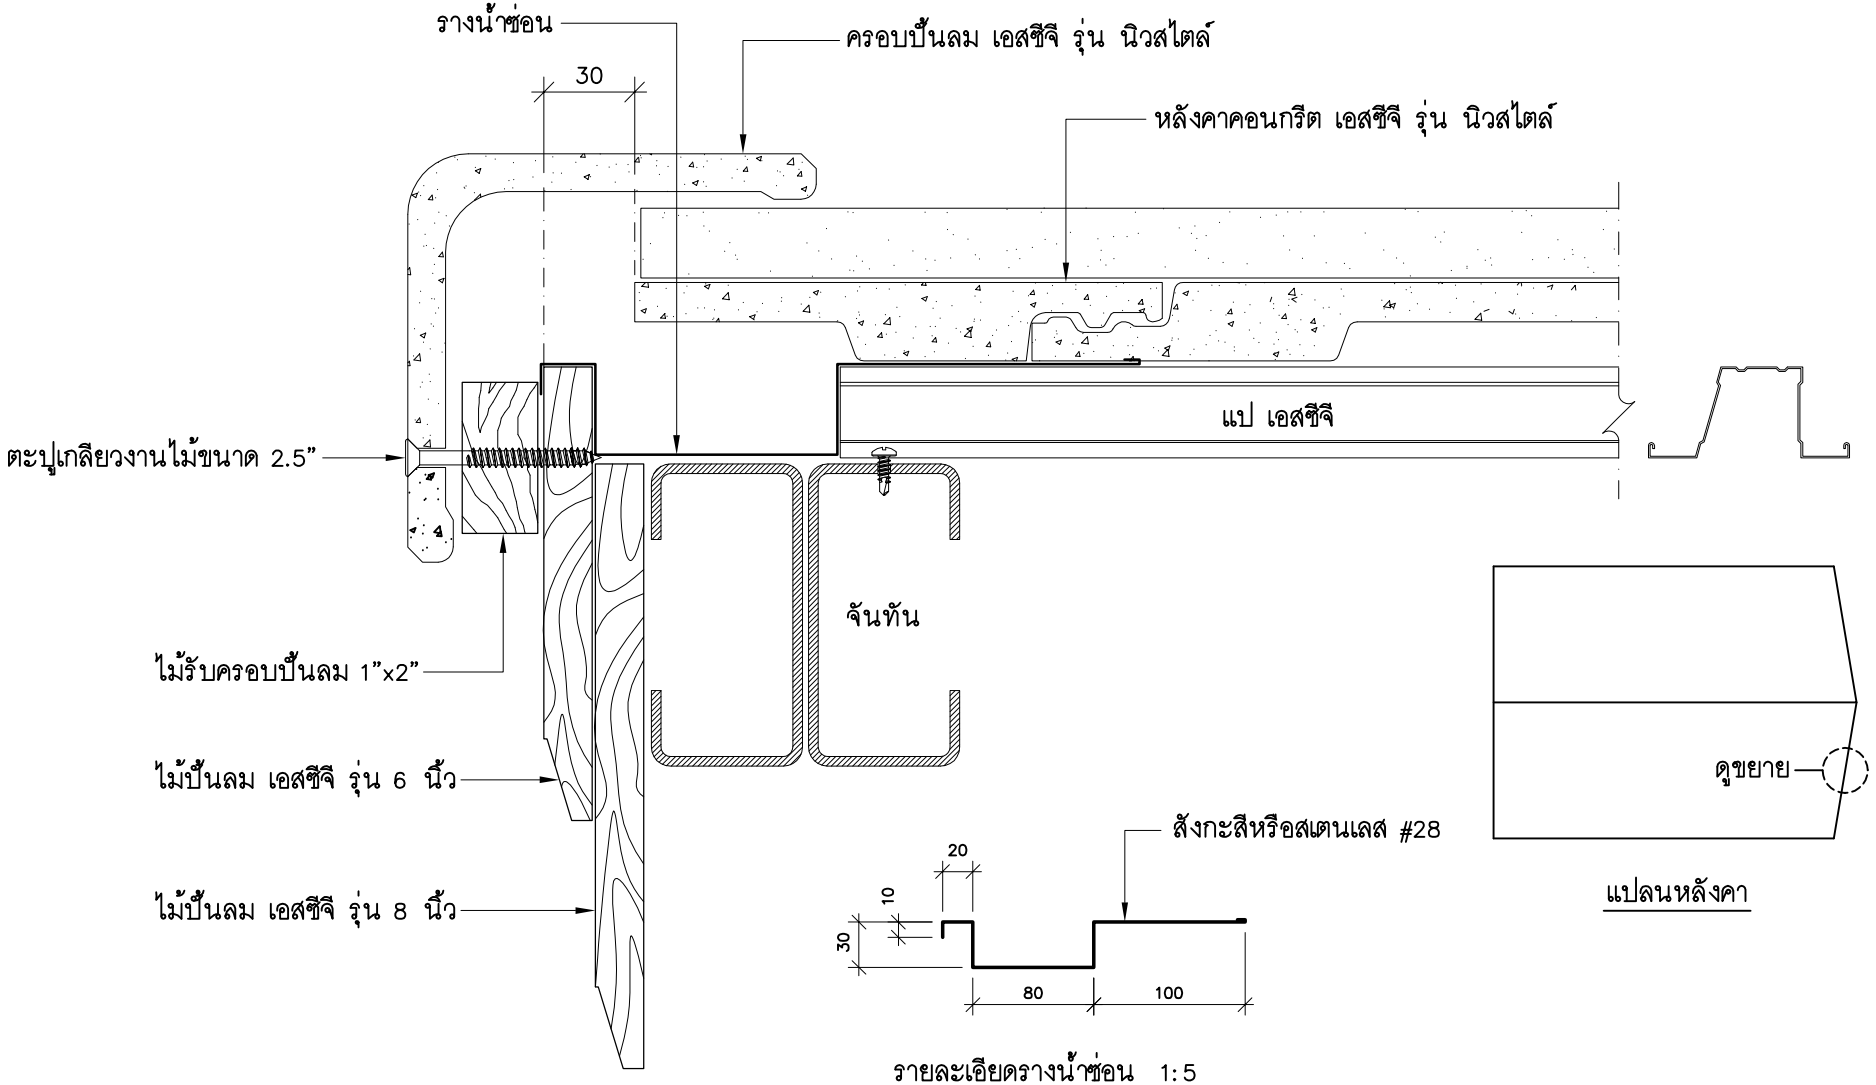

รายละเอียดรางน้ำซ่อน 1:5

แปลนหลังคา

หมายเหตุ รางน้ำซ่อนดังกล่าวใช้ในกรณีที่ปั้นลมเสี้ยว ยาวไม่เกิน 6.00 เมตร ต่อด้าน

UNLESS OTHERWISE STATED ALL DIMENSIONS ARE IN MILLIMETRES	DRN: DONLAYA M. CHK: AJCHARA V. ISSED: 01–2017 SCALE: 1:2.5	TILE: การติดตั้งรางน้ำซ่อนบริเวณปั้นลมเสี้ยวของหลังคาปั้มลมเสี้ยว DRG.NO.: NT–C–03