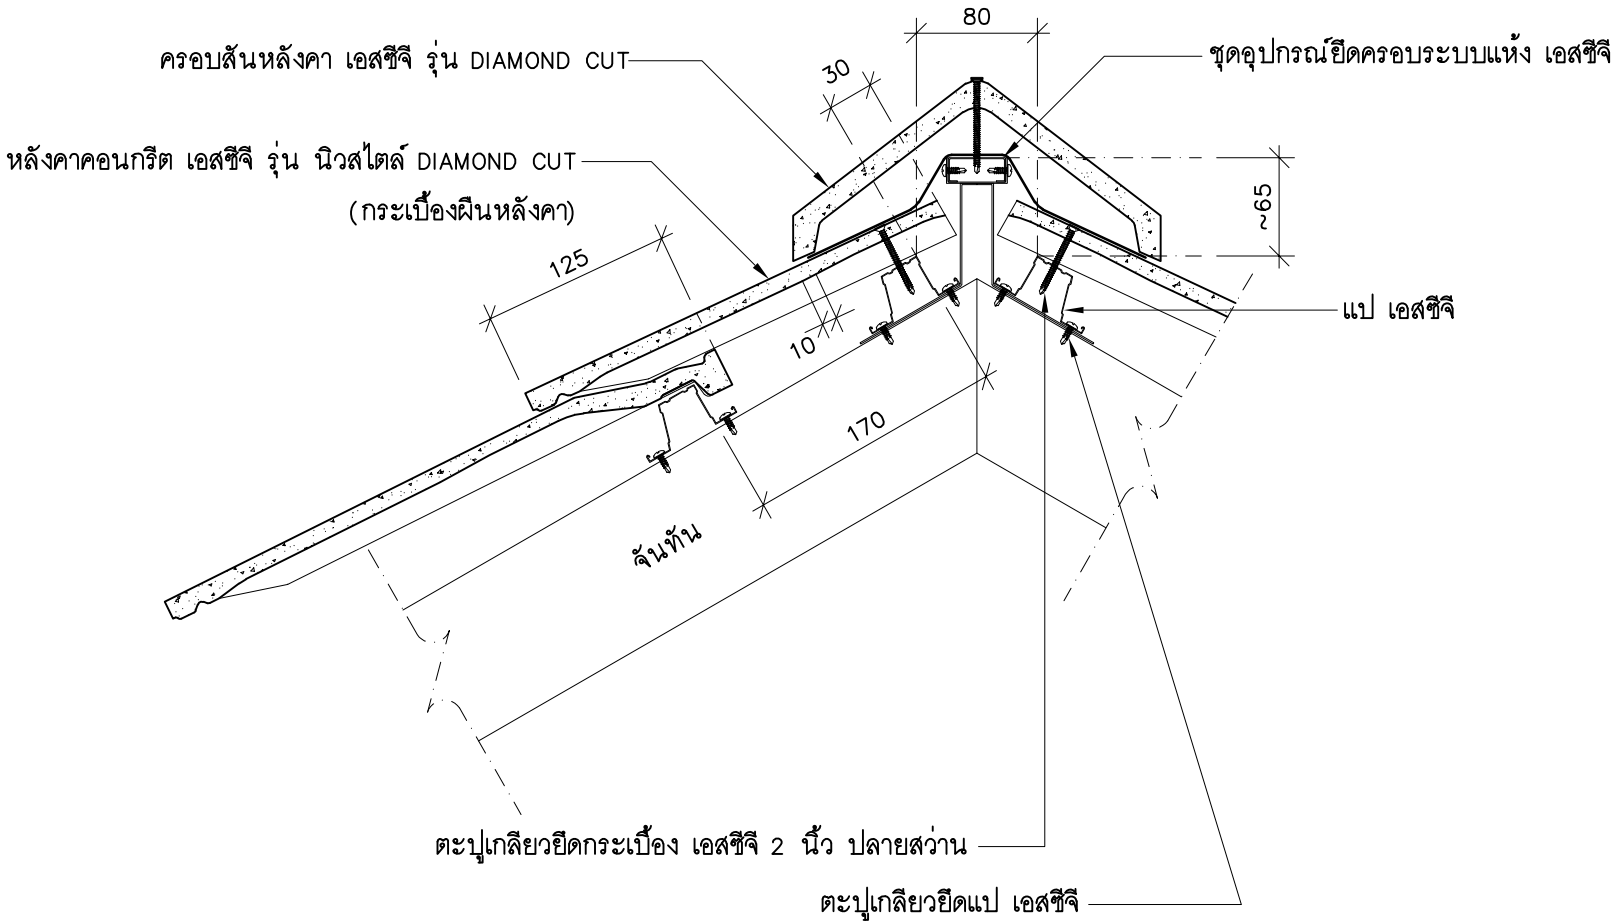

UNLESS OTHERWISE STATED ALL DIMENSIONS ARE IN MILLIMETRES	DRN: WANARACH K.	TILE: การติดตั้งครอบสันหลังคา เอสซีจี รุ่น นิวสไตล์ DIAMOND CUT กรณีต้องตัดหัวกระเบื้อง	SCG
	CHK: THUNSITA V.		
	ISSED: 07-2018		
	SCALE: 1:5	DRG.NO.: NT-A-20	