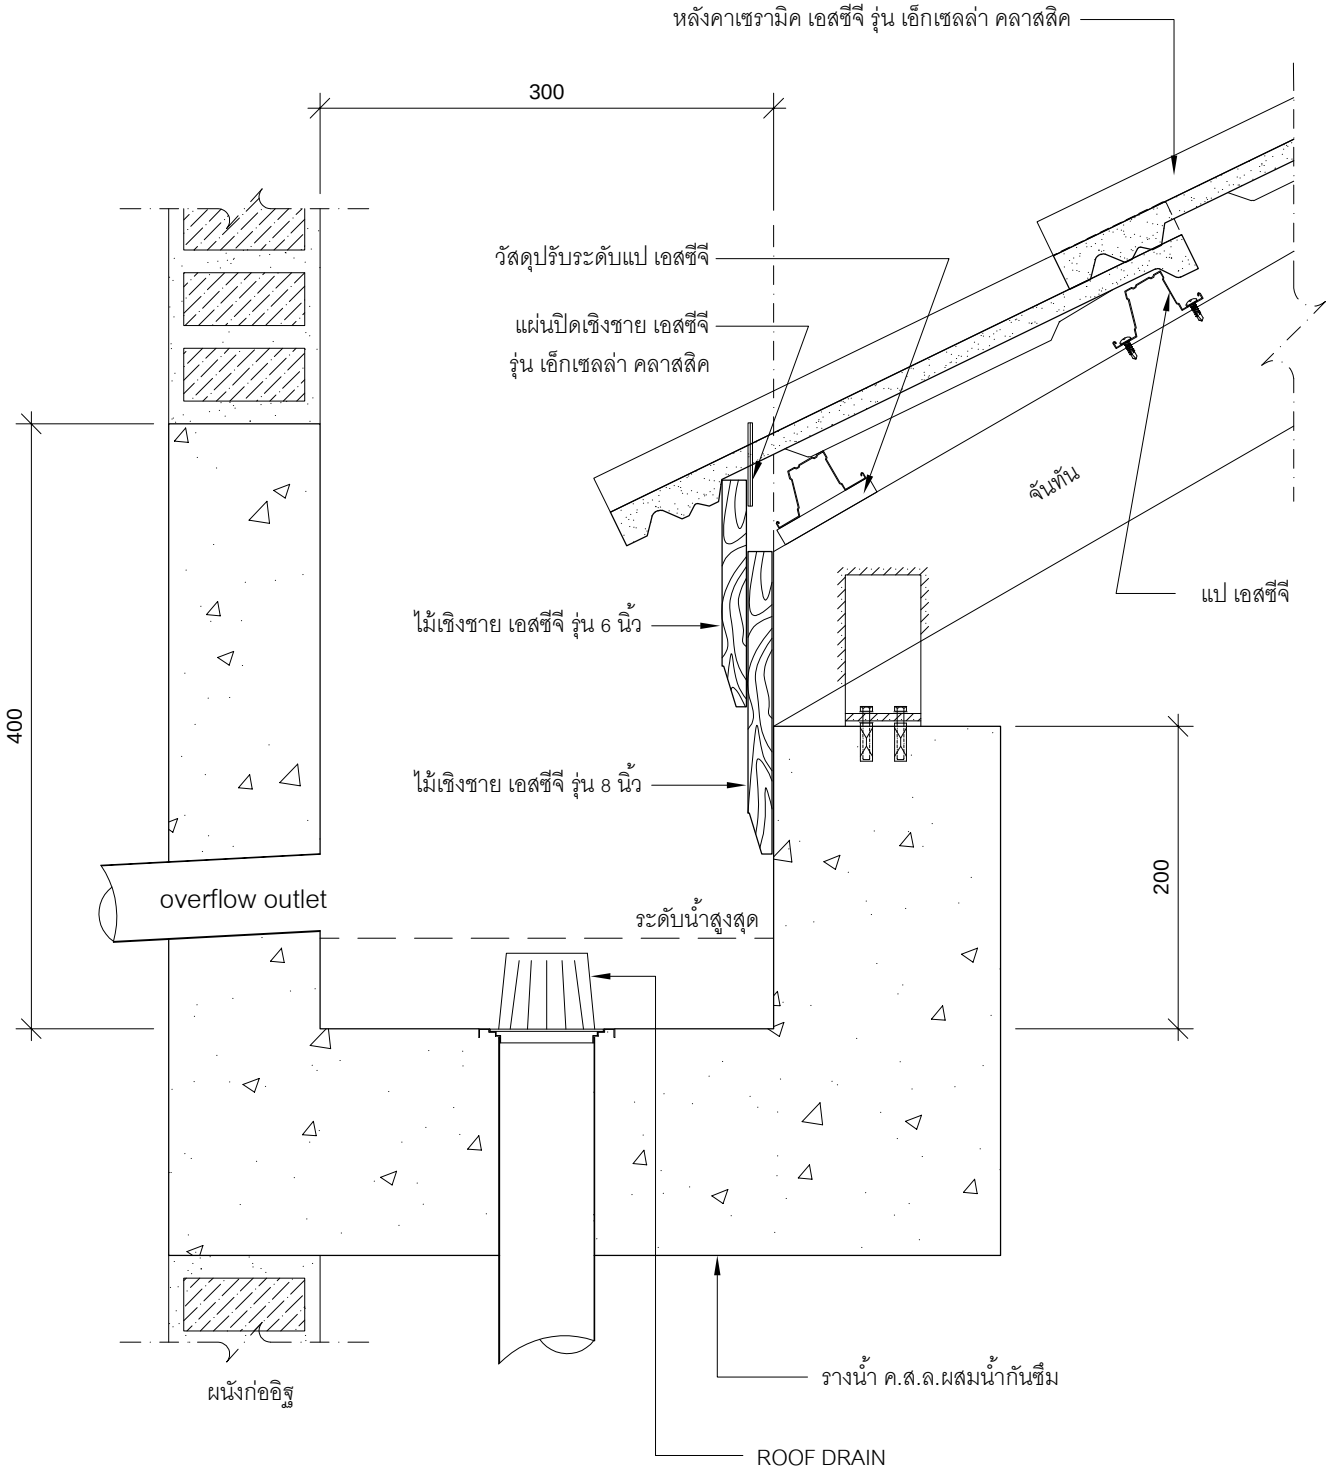

หมายเหตุ ร่องรางฉาบขัดมัน

UNLESS OTHERWISE STATED ALL DIMENSIONS ARE IN MILLIMETRES	DRN: ROEKDI T. CHK: ADISAK S. ISSUED: 10-2018 SCALE: 1:5	TITLE: รางน้ำคอนกรีต จุดปลายหลังคาชนผนัง DRG.NO.: CS-C-01