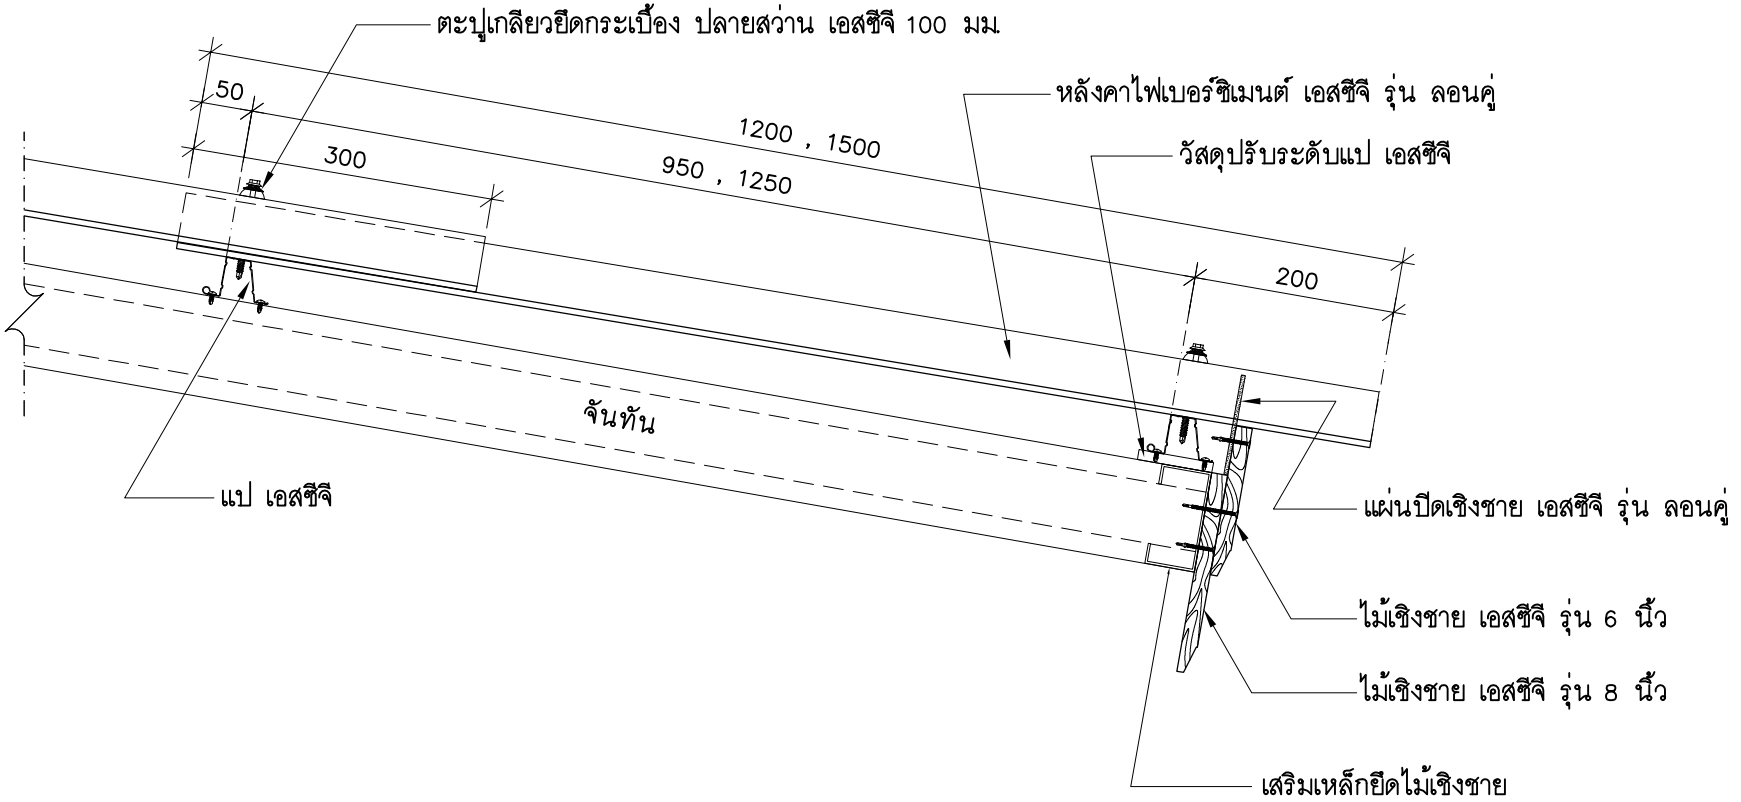

UNLESS OTHERWISE STATED ALL DIMENSIONS ARE IN MILLIMETRES	DRN: DONLAYA M. CHK: RUNGROT J. ISSED: 09-06-2017 SCALE: 1:7.5	TILE: การติดตั้งไม้เชิงชาย เอสซีจี และหลังคาไฟเบอร์ซิเมนต์ เอสซีจี รุ่น ลอนคู่ บริเวณเชิงชาย หลังคา LOW SLOPE DRG.NO.: RM-A-08