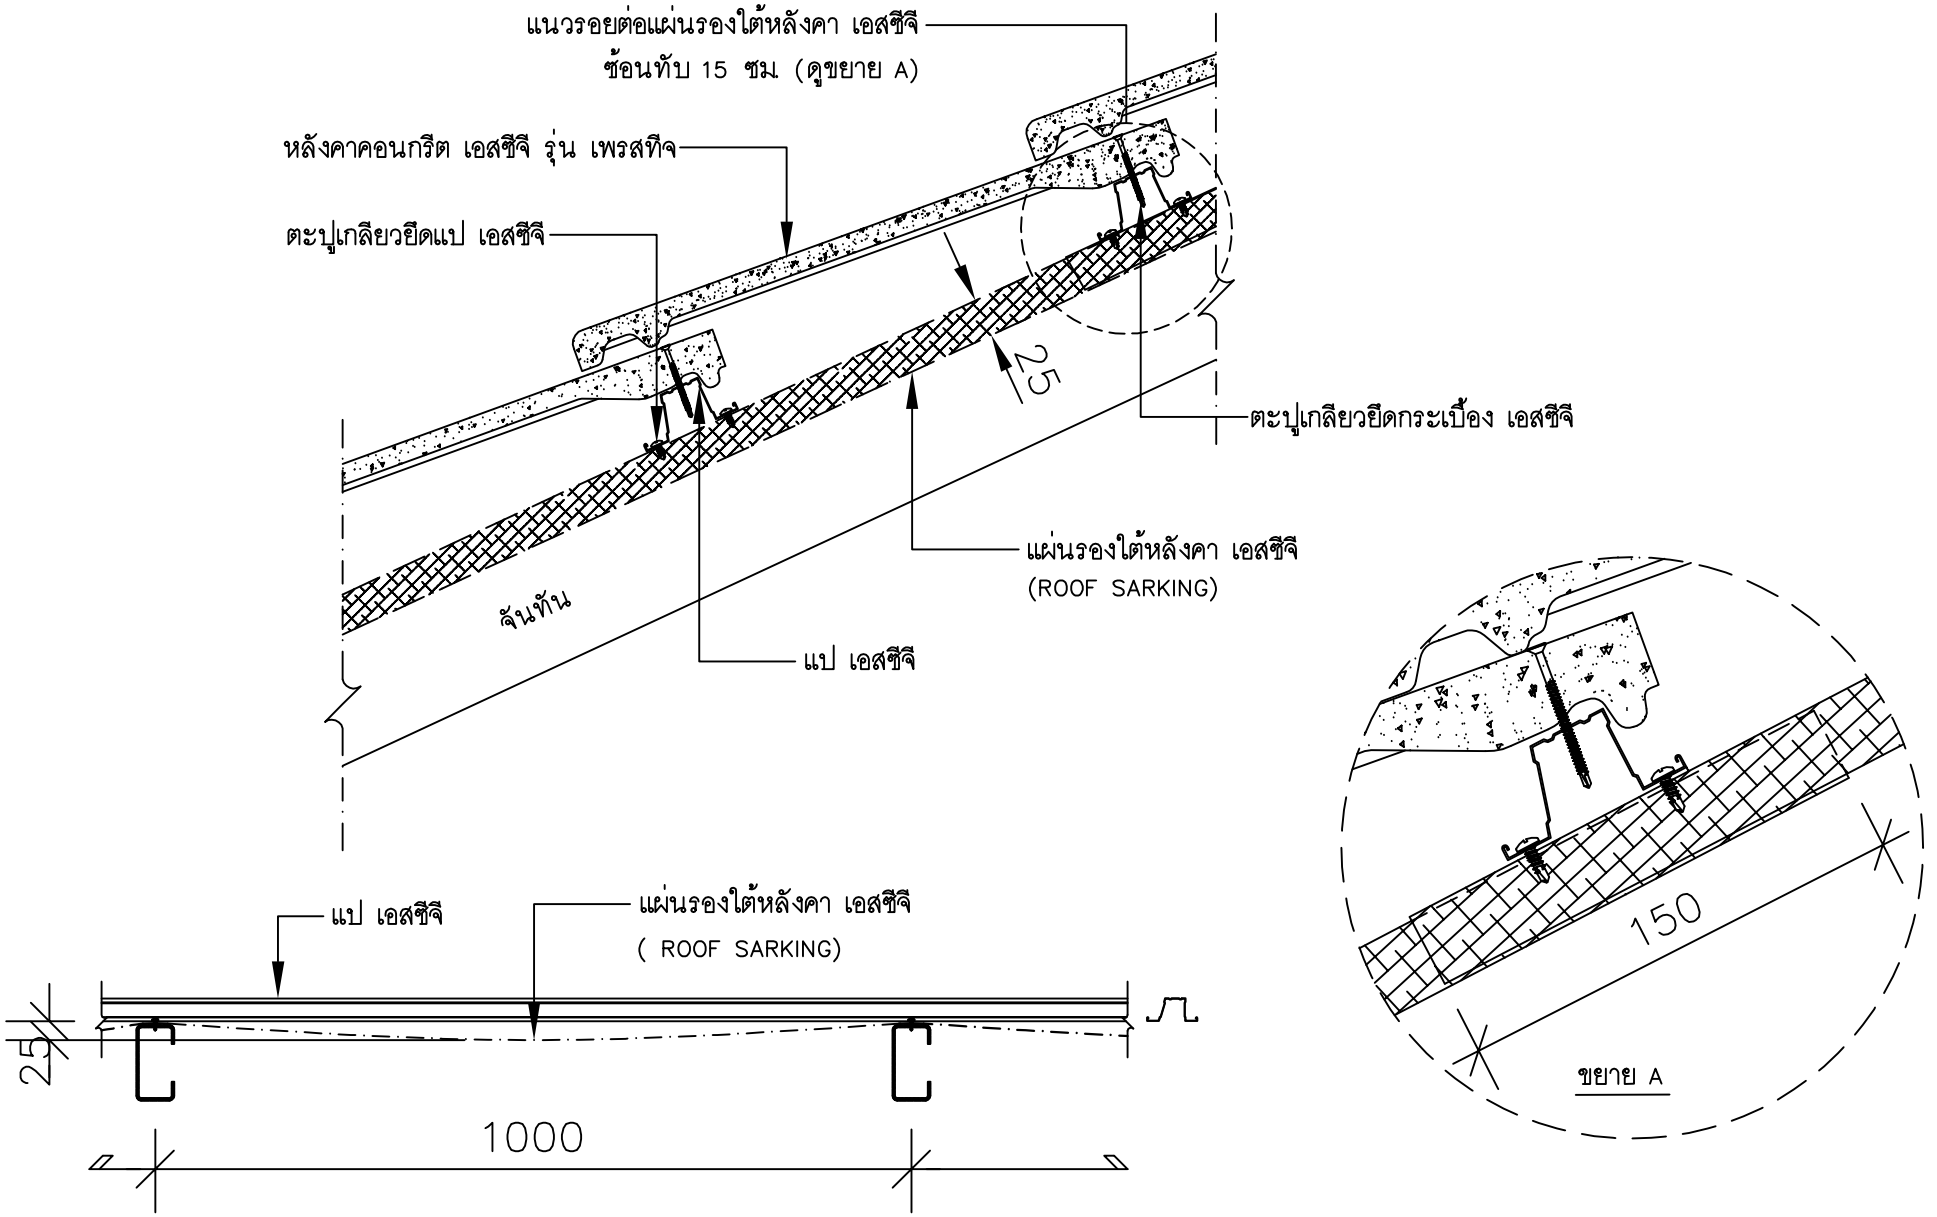

UNLESS OTHERWISE STATED ALL DIMENSIONS ARE IN MILLIMETRES	DRN: ROEKDI T.	TILE: การติดตั้งแผ่นรองใต้หลังคา เอสซีจี สำหรับหลังคาคอนกรีต เอสซีจี รุ่น เพรสทีจ	SCG
	CHK: ADISAK S.		
	ISSED: 03-2018		
	SCALE: 1:5	DRG.NO.: PT-G-02	