

แนวรอยต่อแผ่นรองใต้หลังคา เอสซีจี
 ช้อนทับ 15 ซม (ดูขยาย A)

แผ่นรองใต้หลังคา เอสซีจี
 (ROOF SARKING)

แป เอสซีจี

ตะปูเกลียวยึดแป เอสซีจี (ปิดทุกช่วงจันทัน)

หลังคาคอนกรีต เอสซีจี รุ่น เพอร์ฟิเจ



วัสดุปรับระดับแป เอสซีจี

จันทันเหล็ก

ไม้เชิงชาย เอสซีจี รุ่น 6 นิ้ว

ไม้เชิงชาย เอสซีจี รุ่น 8 นิ้ว

แผ่นรองเชิงชาย เอสซีจี
 (ANTI-PONDING BOARD)

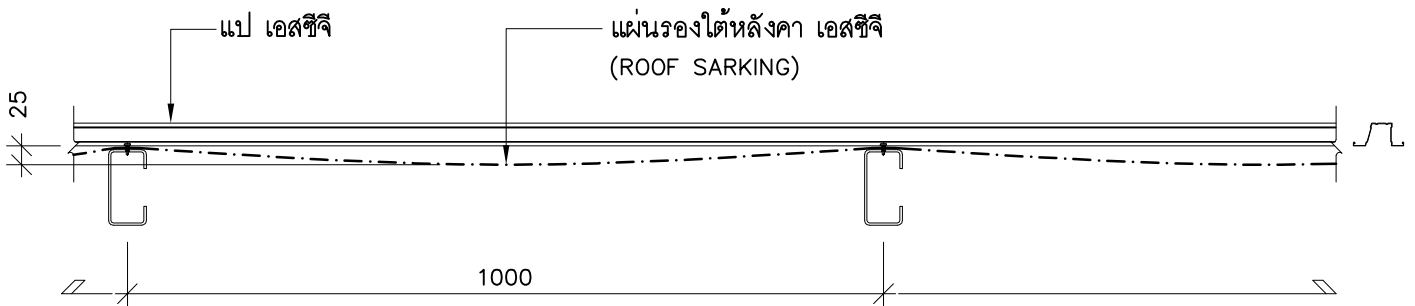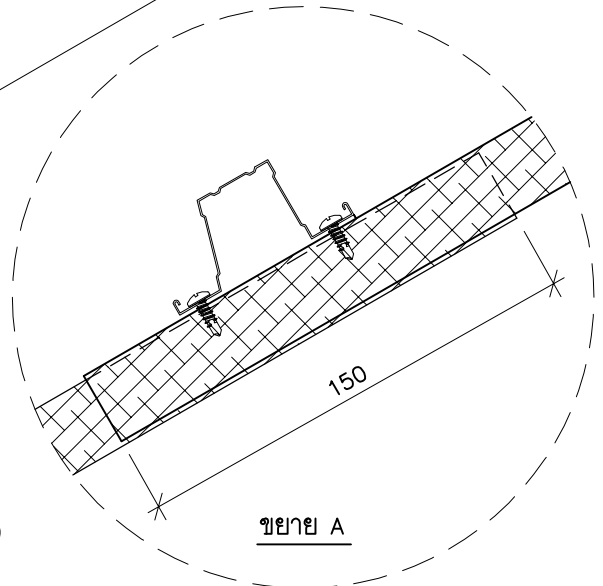

UNLESS OTHERWISE STATED
 ALL DIMENSIONS
 ARE IN MILLIMETRES

DRN:

DONLAYA M.

CHK:

AJCHARA V.

ISSUED:

05-2017

SCALE:

1: 5

TITLE:

การติดตั้งแผ่นรองใต้หลังคา เอสซีจี เพื่อป้องกันรั่ว

DRG.NO.:

PT-E-04

