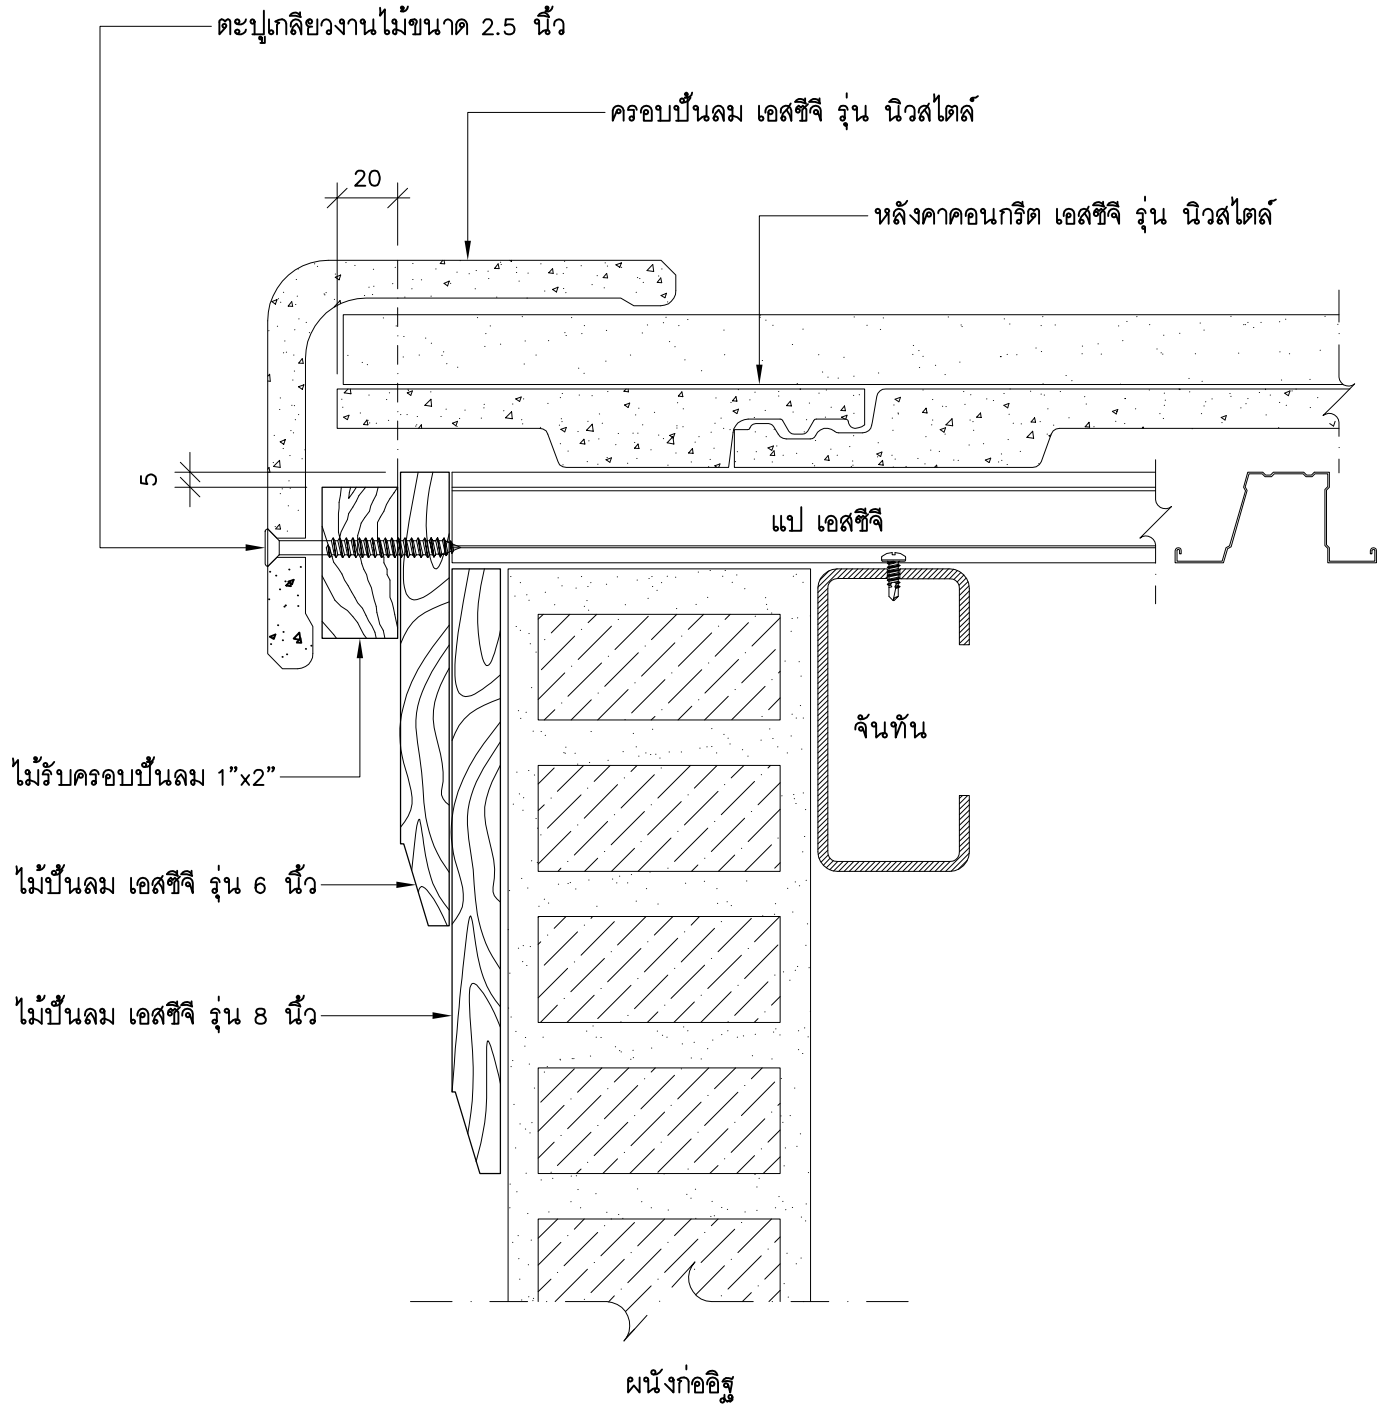

UNLESS OTHERWISE STATED ALL DIMENSIONS ARE IN MILLIMETRES	DRN: DONLAYA M. CHK: AJCHARA V. ISSUED: 01-2017 SCALE: 1: 2.5	TITLE: การมุงครอบปั้นลม เอสซีจี รุ่น นิวสไตล์ กับผนังคอนกรีต DRG.NO.: NT-A-11