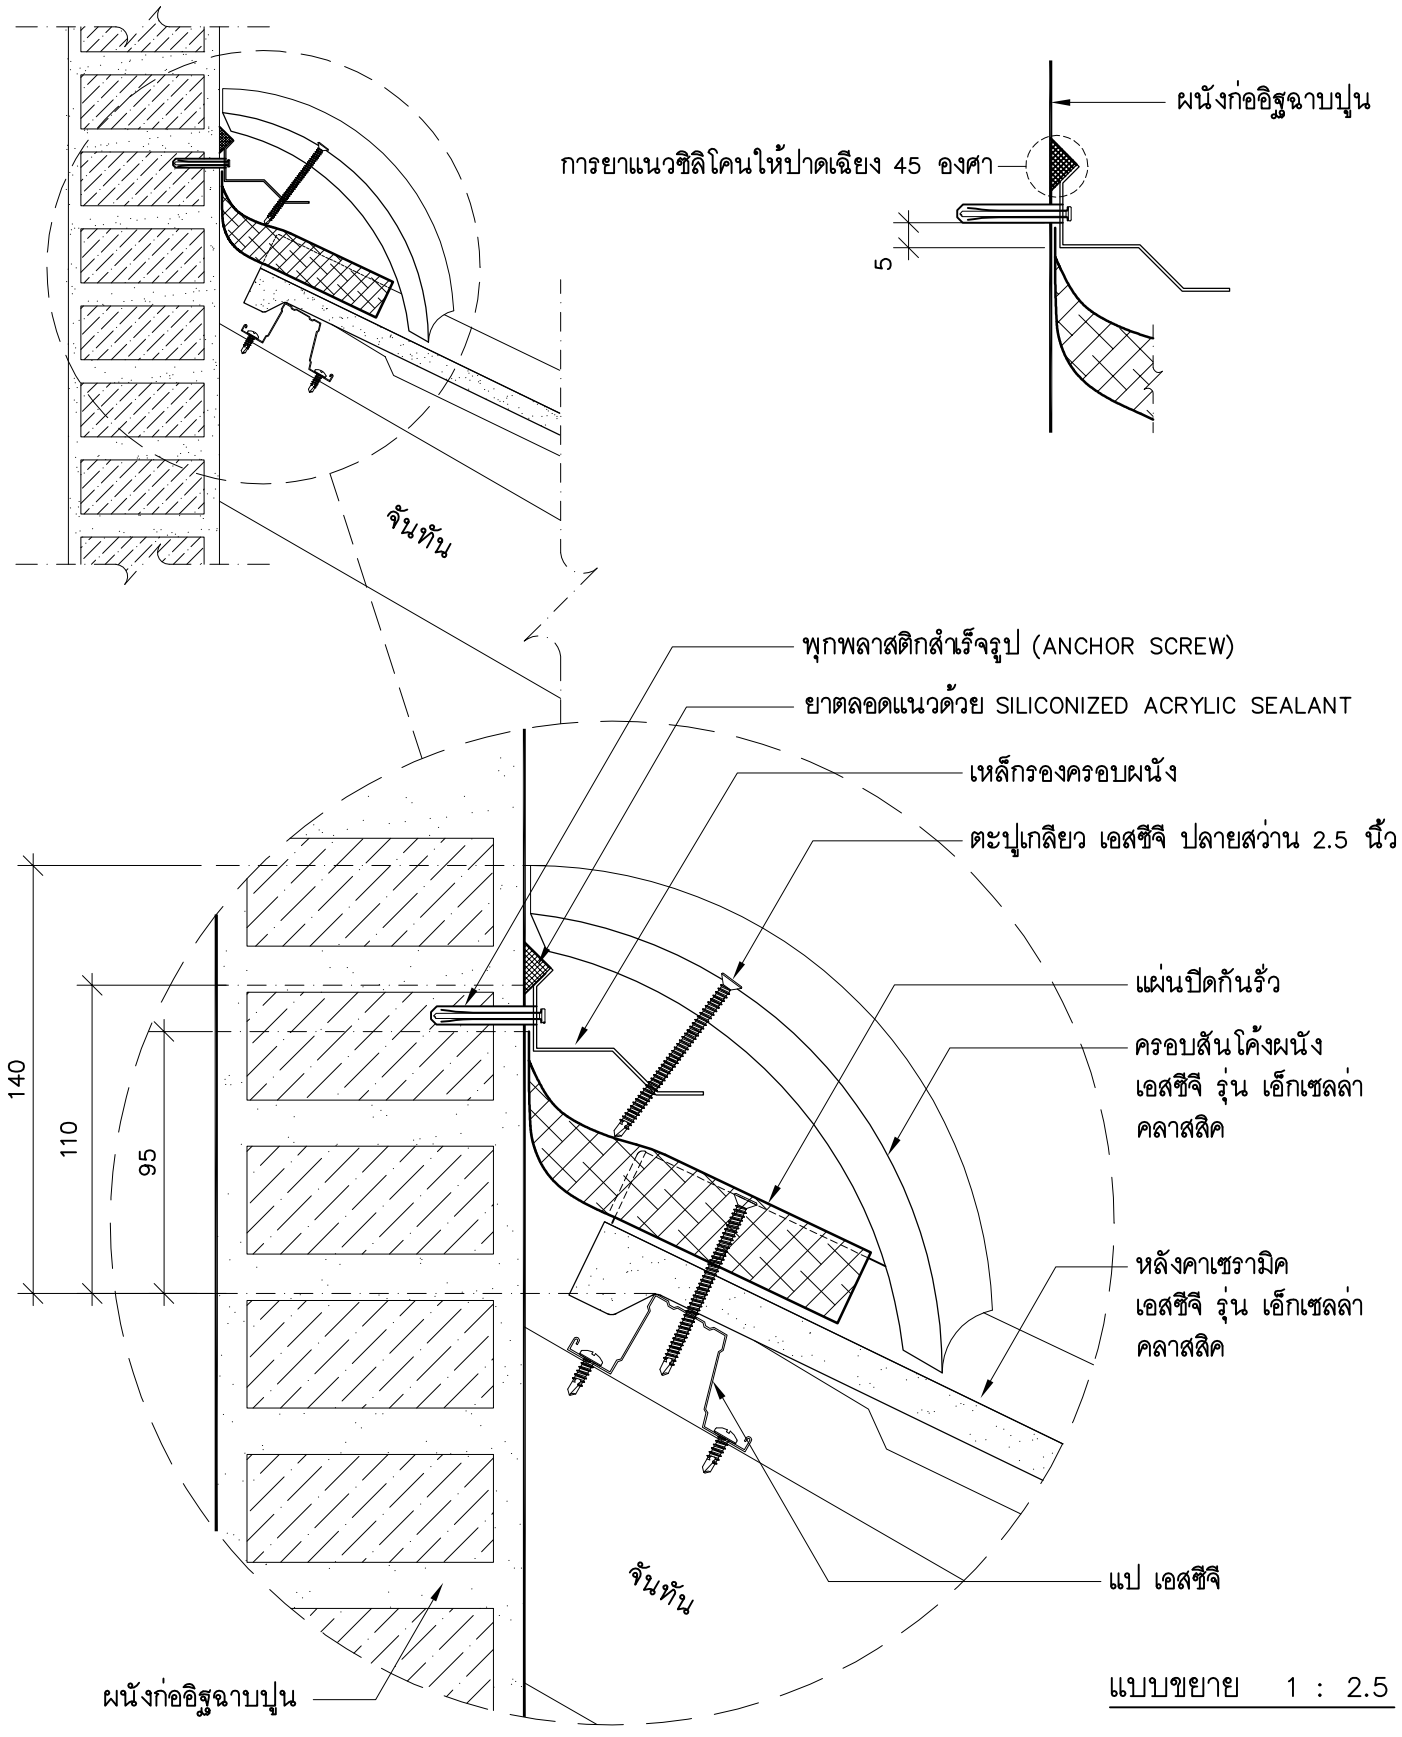

แบบขยาย 1 : 2.5

UNLESS OTHERWISE STATED ALL DIMENSIONS ARE IN MILLIMETRES	DRN: DONLAYA M. CHK: AJCHARA V. ISSUED: 05–2017 SCALE: 1:5	TITLE: การติดตั้ง ครอบโค้งผนัง เอสซีจี รุ่น เอ็กเซลล่า คลาสสิค DRG.NO.: CS–F–01