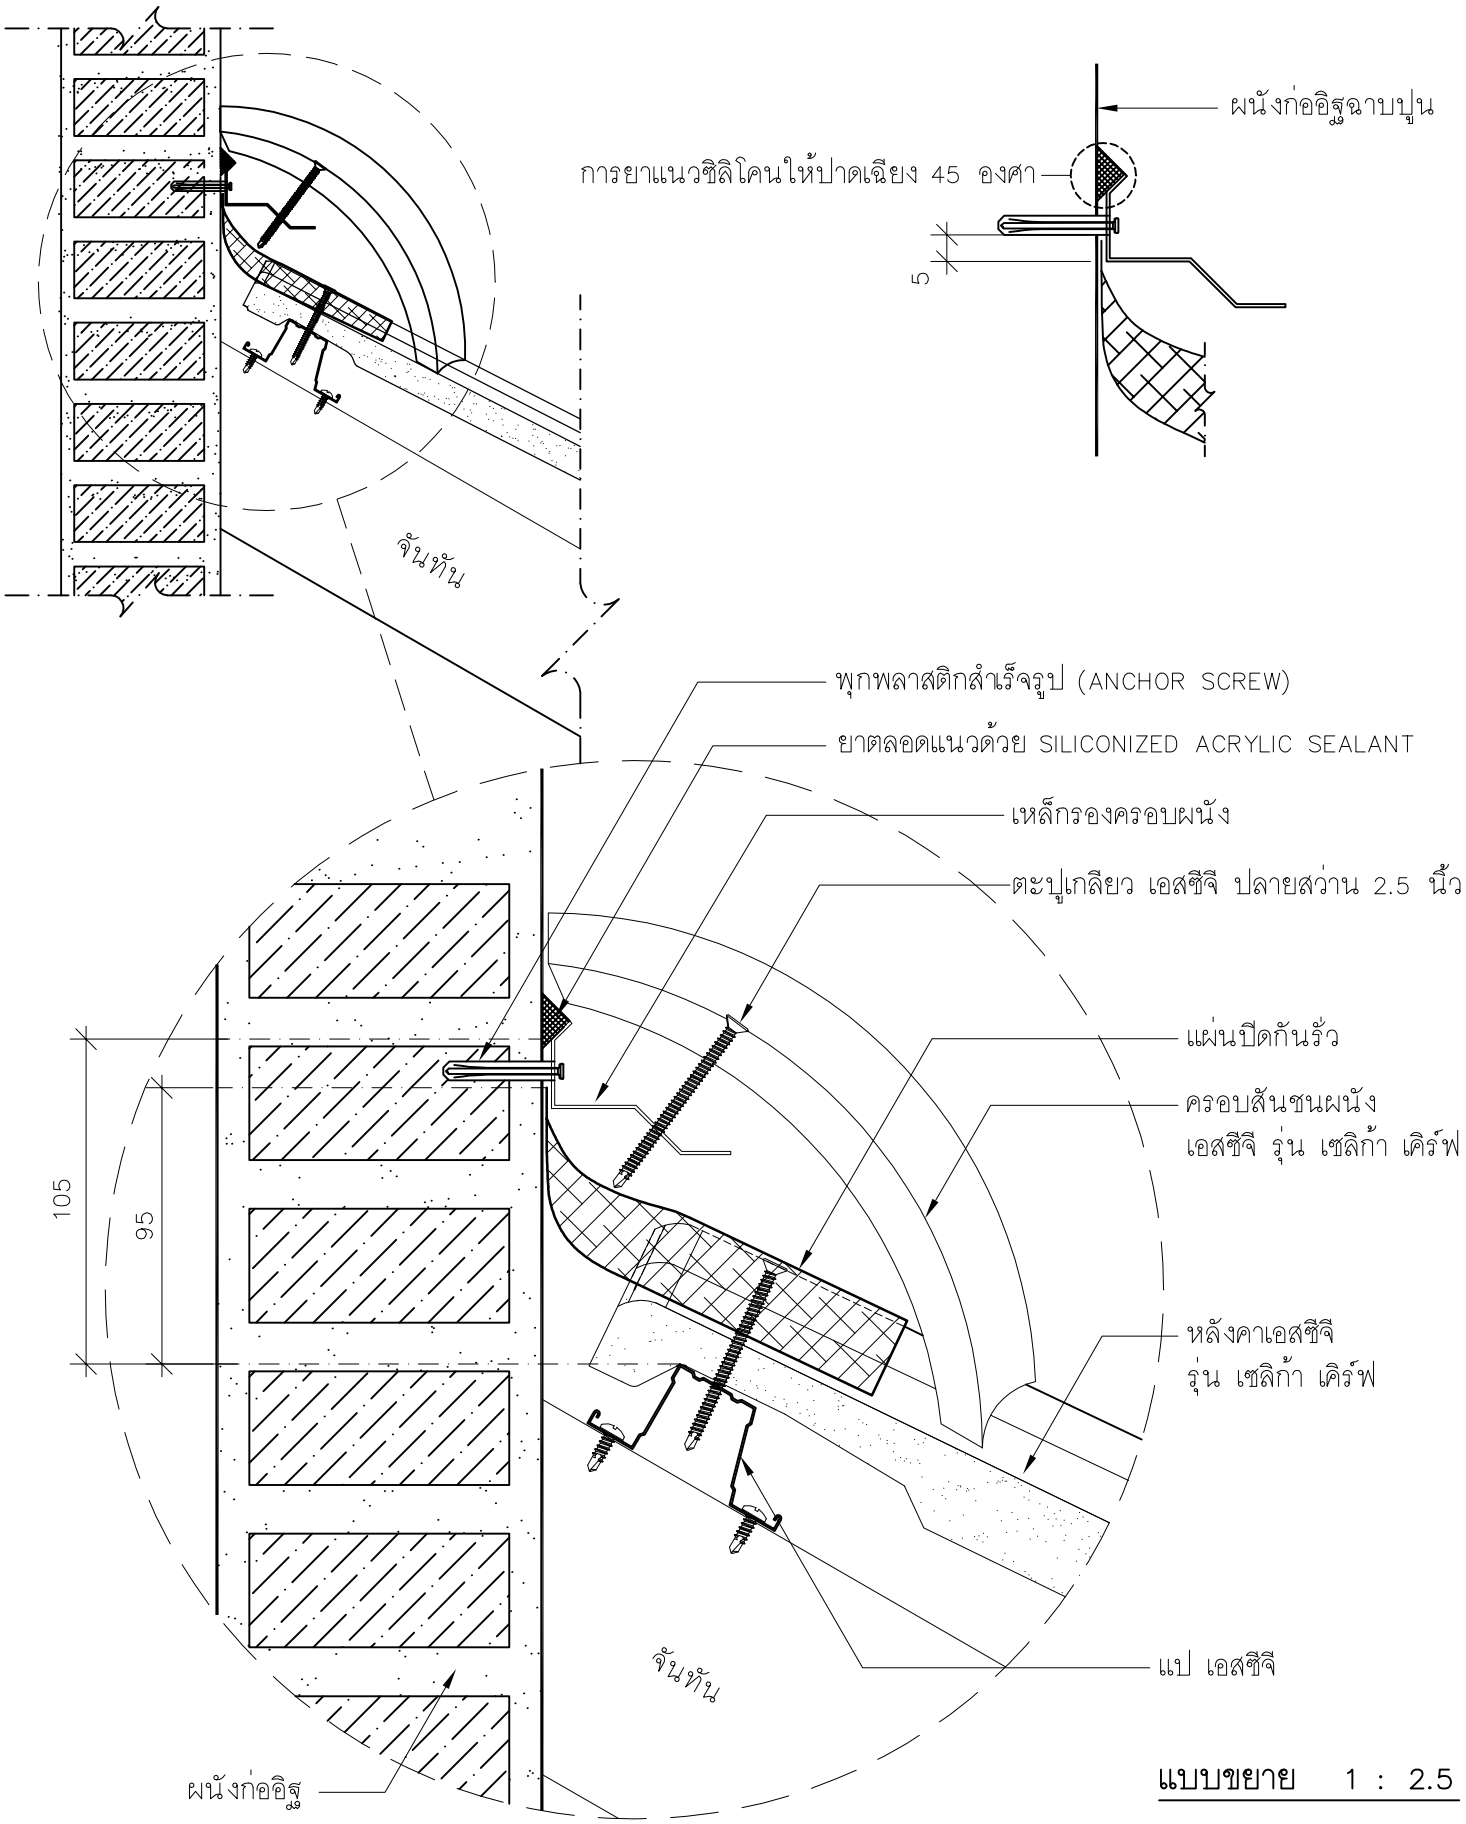

แบบขยาย 1 : 2.5

UNLESS OTHERWISE STATED ALL DIMENSIONS ARE IN MILLIMETRES	DRN: ROEKDI T. CHK: ADISAK S. ISSUED: 03-2018 SCALE: 1:5	TITLE: การติดตั้ง ครอบสันชนผนัง เอสซีจี สำหรับหลังคา รุ่น เซลิก้า เคิร์ฟ DRG.NO.: CC-F-01